



TREDAS GENEL MÜDÜRLÜĞÜ
(Emlak ve Kamulaştırma Müdürlüğü)

Sayı : 18.GM.EKM./ 375/2-169

26.08.2014

Konu : Altyapı Bilgileri

T.C.
TEKİRDAĞ BÜYÜKŞEHİR BELEDİYE BAŞKANLIĞI' NA
TEKİRDAĞ

İlgi : 19.08.2014 tarih ve 420 – 2847 sayılı yazınız.

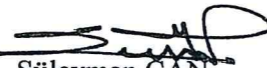
İlgi yazıda; Tekirdağ İli, Süleymanpaşa İlçesi, 2769 ada 1 parselde Tekirdağ Büyükşehir Belediye Binası ve parselin hemen yanında 19,700 m² lik meydanın altında “Yeraltı Otoparkı Mimari Projesi ve Meydan Düzenlemesi”, 185.000 m² lik alanda “Kentsel Tasarım ve Peyzaj Projesi” çalışmaları başlatılacağından bahisle; planda sınırları belirlenmiş olan alana ait mevcut ve planlanan altyapı tesislerinin koordinatları ile birlikte ölçekli haritada ve sayısal ortamda gönderilmesi talep edilmektedir.

Yapılan incelemede, Şirketimiz sorumluluk alanındaki tesislerden çalışma yapılacak bölgede kaldığı tespit edilenlerin sayısal verileri yazımız ekinde gönderilmiştir. Dağıtım bölgemizde devam eden planlama çalışmalarımıza paralel olarak ileriki dönemlerde de mevcut tesis ve teçhizatlarımıza ilaveler gelebilecek olup;

1. Mevcut olan elektrik tesislerinin (Enerji Nakil Hattı, Trafo Merkezi, vb.) dikkate alınması,
2. Çalışma yapılacak bölgede sonradan ihtiyaç duyulabilecek elektrik dağıtım tesisleri için yer ayrılması ve Tesis yerlerinin seçimi için, mahallindeki İlgili İşletme birimimiz (Tekirdağ İşletme Müdürlüğü) ile irtibata geçilmesi,
3. Yapılacak tüm çalışmalarda can ve mal güvenliğinin sağlanmasını teminen, mevcut olan elektrik dağıtım tesisleri ve yakın çevresi için Elektrik Kuvvetli Akım Tesisleri Yönetmeliği'nde belirtilen kriterlere uyulması gerekmektedir.

Bilgilerinizi ve gereğini arz ederiz.

Saygılarımızla,
TRAKYA ELEKTRİK DAĞITIM A.Ş.


Süleyman CAN
Mali İşler Direktörü

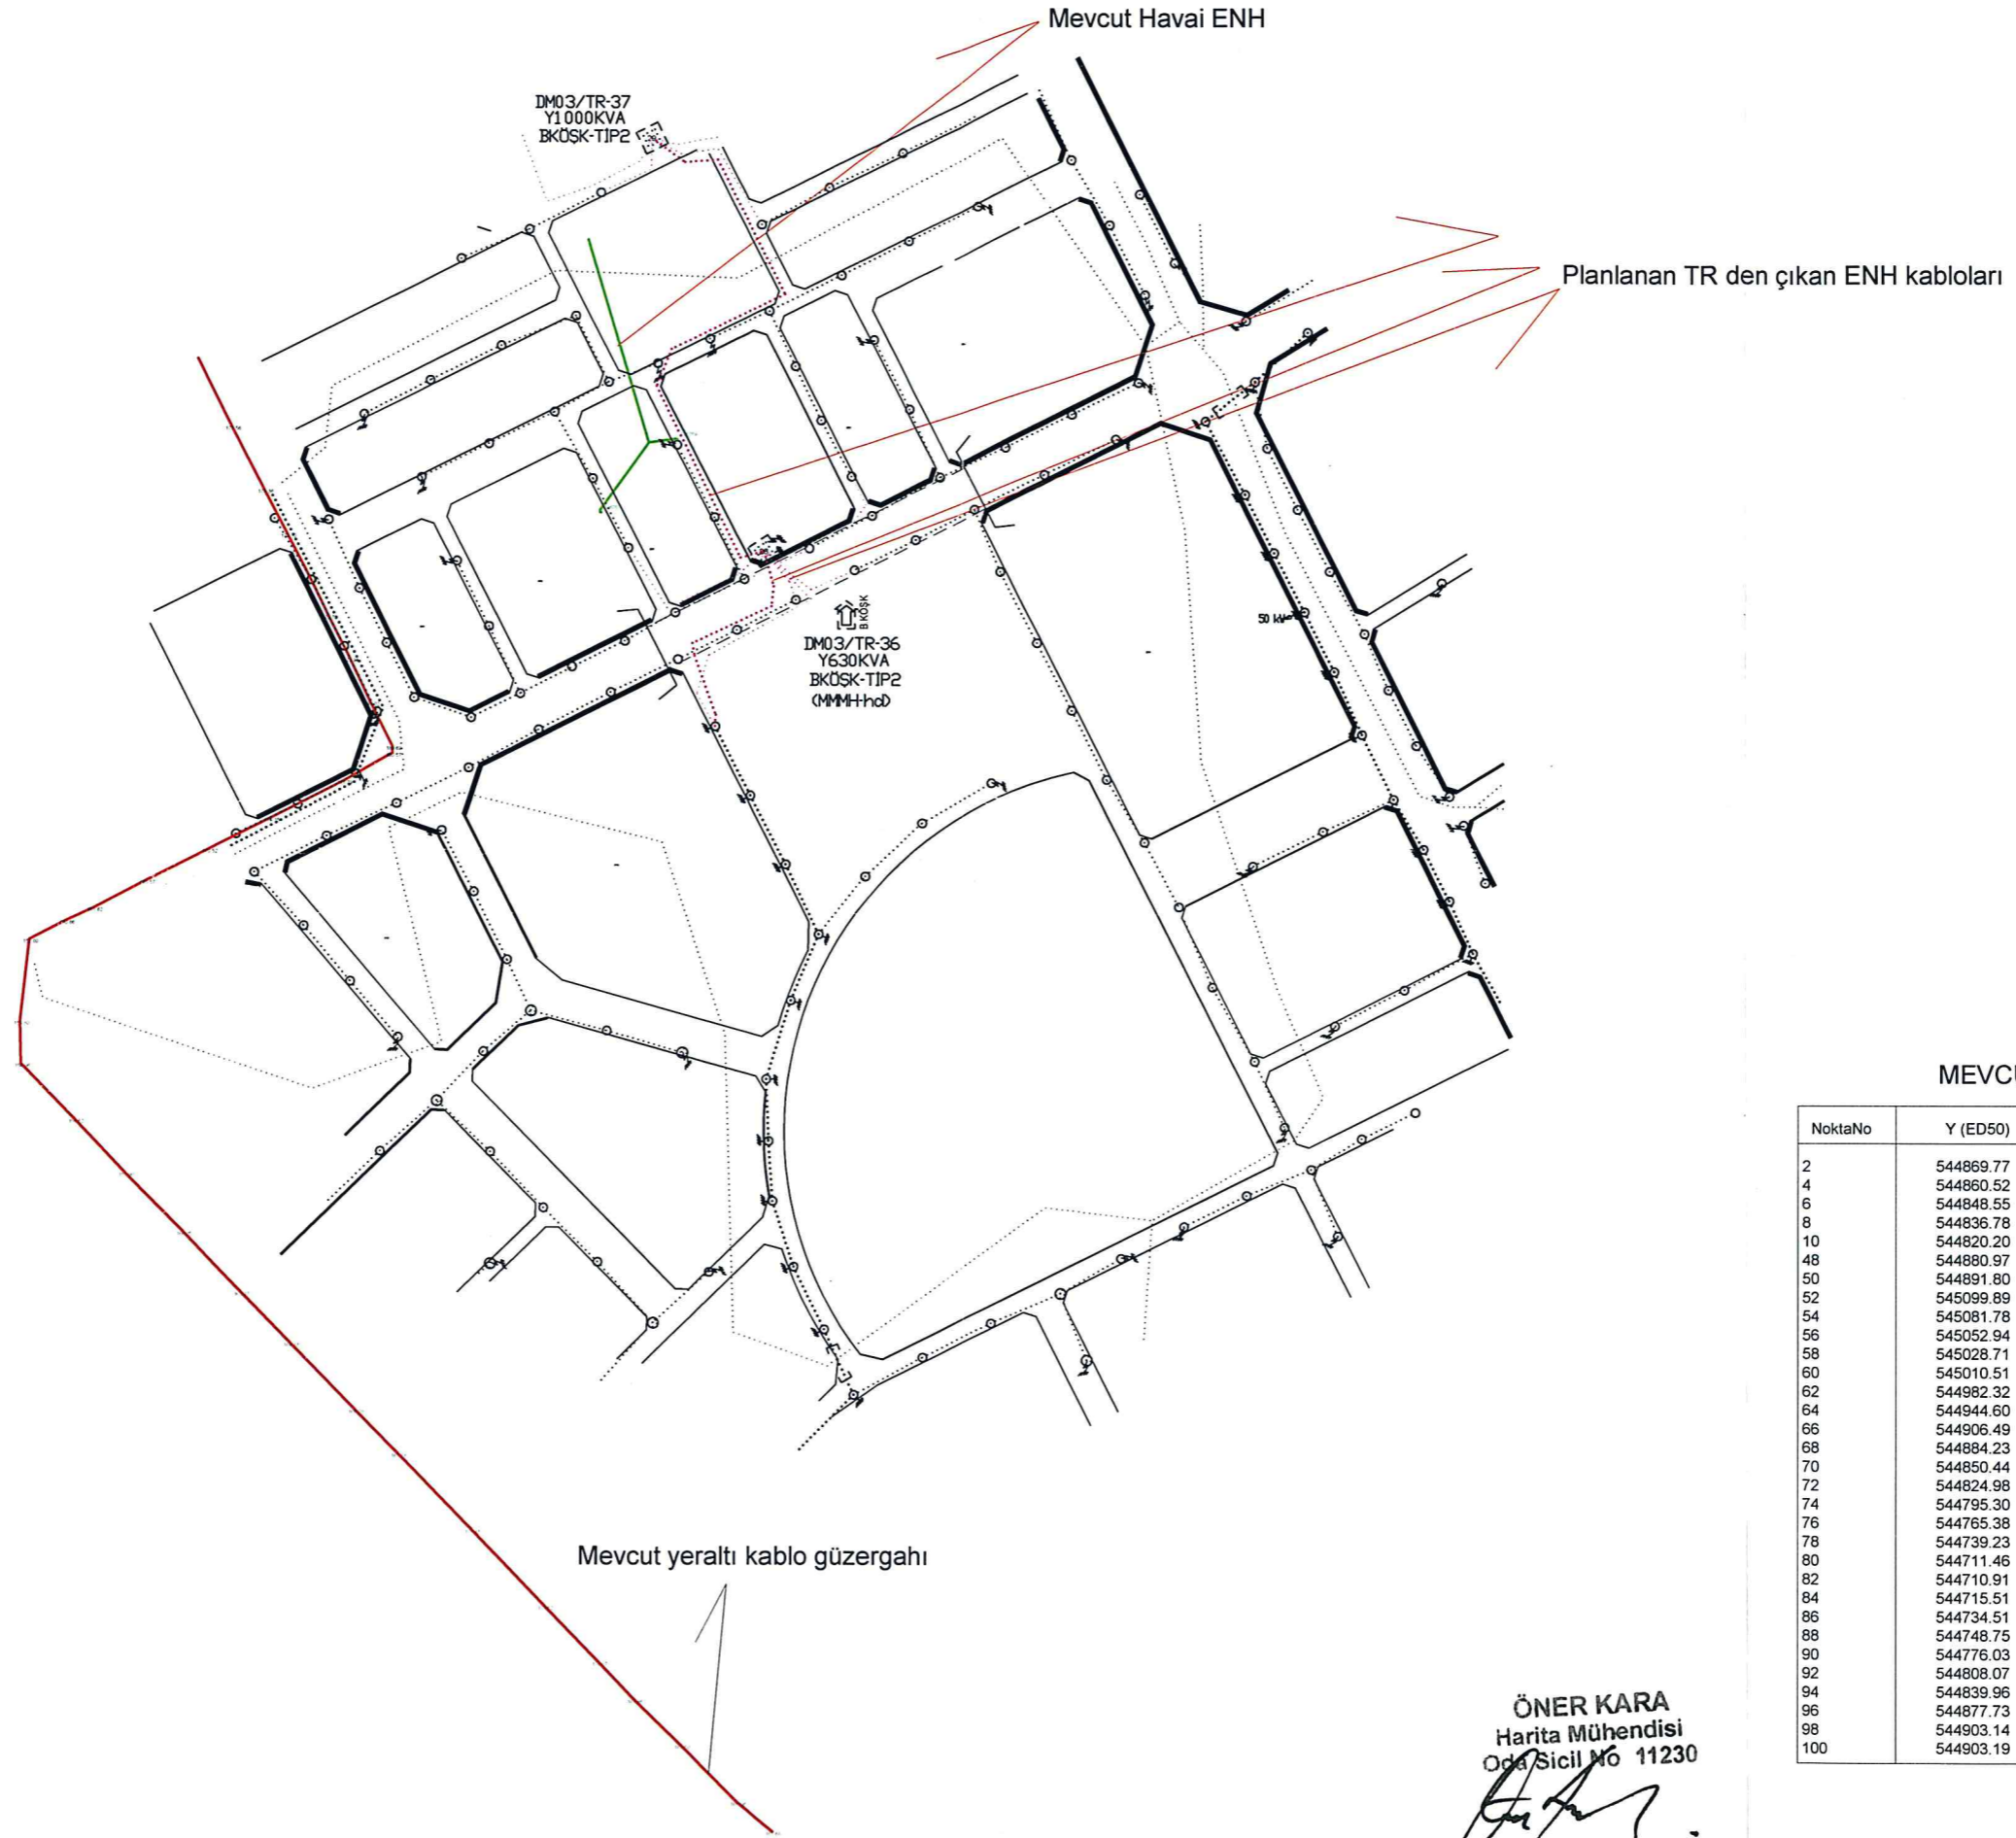

Hikmet SEZER
Genel Müdür

Dağıtım :

Bilgi İçin :

- Tekirdağ İşletme Müdürlüğü

TEKİRDAĞ BÜYÜKŞEHİR BELEDİYE BİNASI ALANI
MEVCUT VE PLANLANAN YERALTI ve HAVAI ENH



MEVCUT ENH

NoktaNo	Y (ED50)	X (ED50)	Z (İTRF)
2	544869.77	4539669.73	179.78
4	544860.52	4539688.80	181.01
6	544848.55	4539712.03	179.10
8	544836.78	4539734.94	178.36
10	544820.20	4539767.57	177.56
48	544880.97	4539647.58	179.94
50	544891.80	4539624.71	181.02
52	545099.89	4539039.85	165.68
54	545081.78	4539055.08	166.06
56	545052.94	4539084.43	167.50
58	545028.71	4539108.07	169.36
60	545010.51	4539127.43	170.07
62	544982.32	4539156.37	171.52
64	544944.60	4539195.91	170.13
66	544906.49	4539235.22	167.78
68	544884.23	4539257.98	166.70
70	544850.44	4539292.60	164.13
72	544824.98	4539318.97	162.17
74	544795.30	4539350.12	160.35
76	544765.38	4539380.67	157.90
78	544739.23	4539408.16	156.52
80	544711.46	4539436.95	154.96
82	544710.91	4539459.12	155.80
84	544715.51	4539501.51	157.80
86	544734.51	4539511.28	160.66
88	544748.75	4539517.87	161.62
90	544776.03	4539532.20	165.57
92	544808.07	4539548.47	170.52
94	544839.96	4539564.64	174.15
96	544877.73	4539583.99	177.79
98	544903.14	4539598.43	180.57
100	544903.19	4539601.87	180.69

ÖNER KARA
Harita Mühendisi
Oda Sicil No 11230