


Süleymapaşa Belediye Başkanlığı Atatürk Bulvarı Ekmekçi Oğlu Çay Bahçesi Duvar Yapım Çalışması

Haritanız için bir açıklama yazın.

Açıklama

Çalışma Yapılacak Güzergah

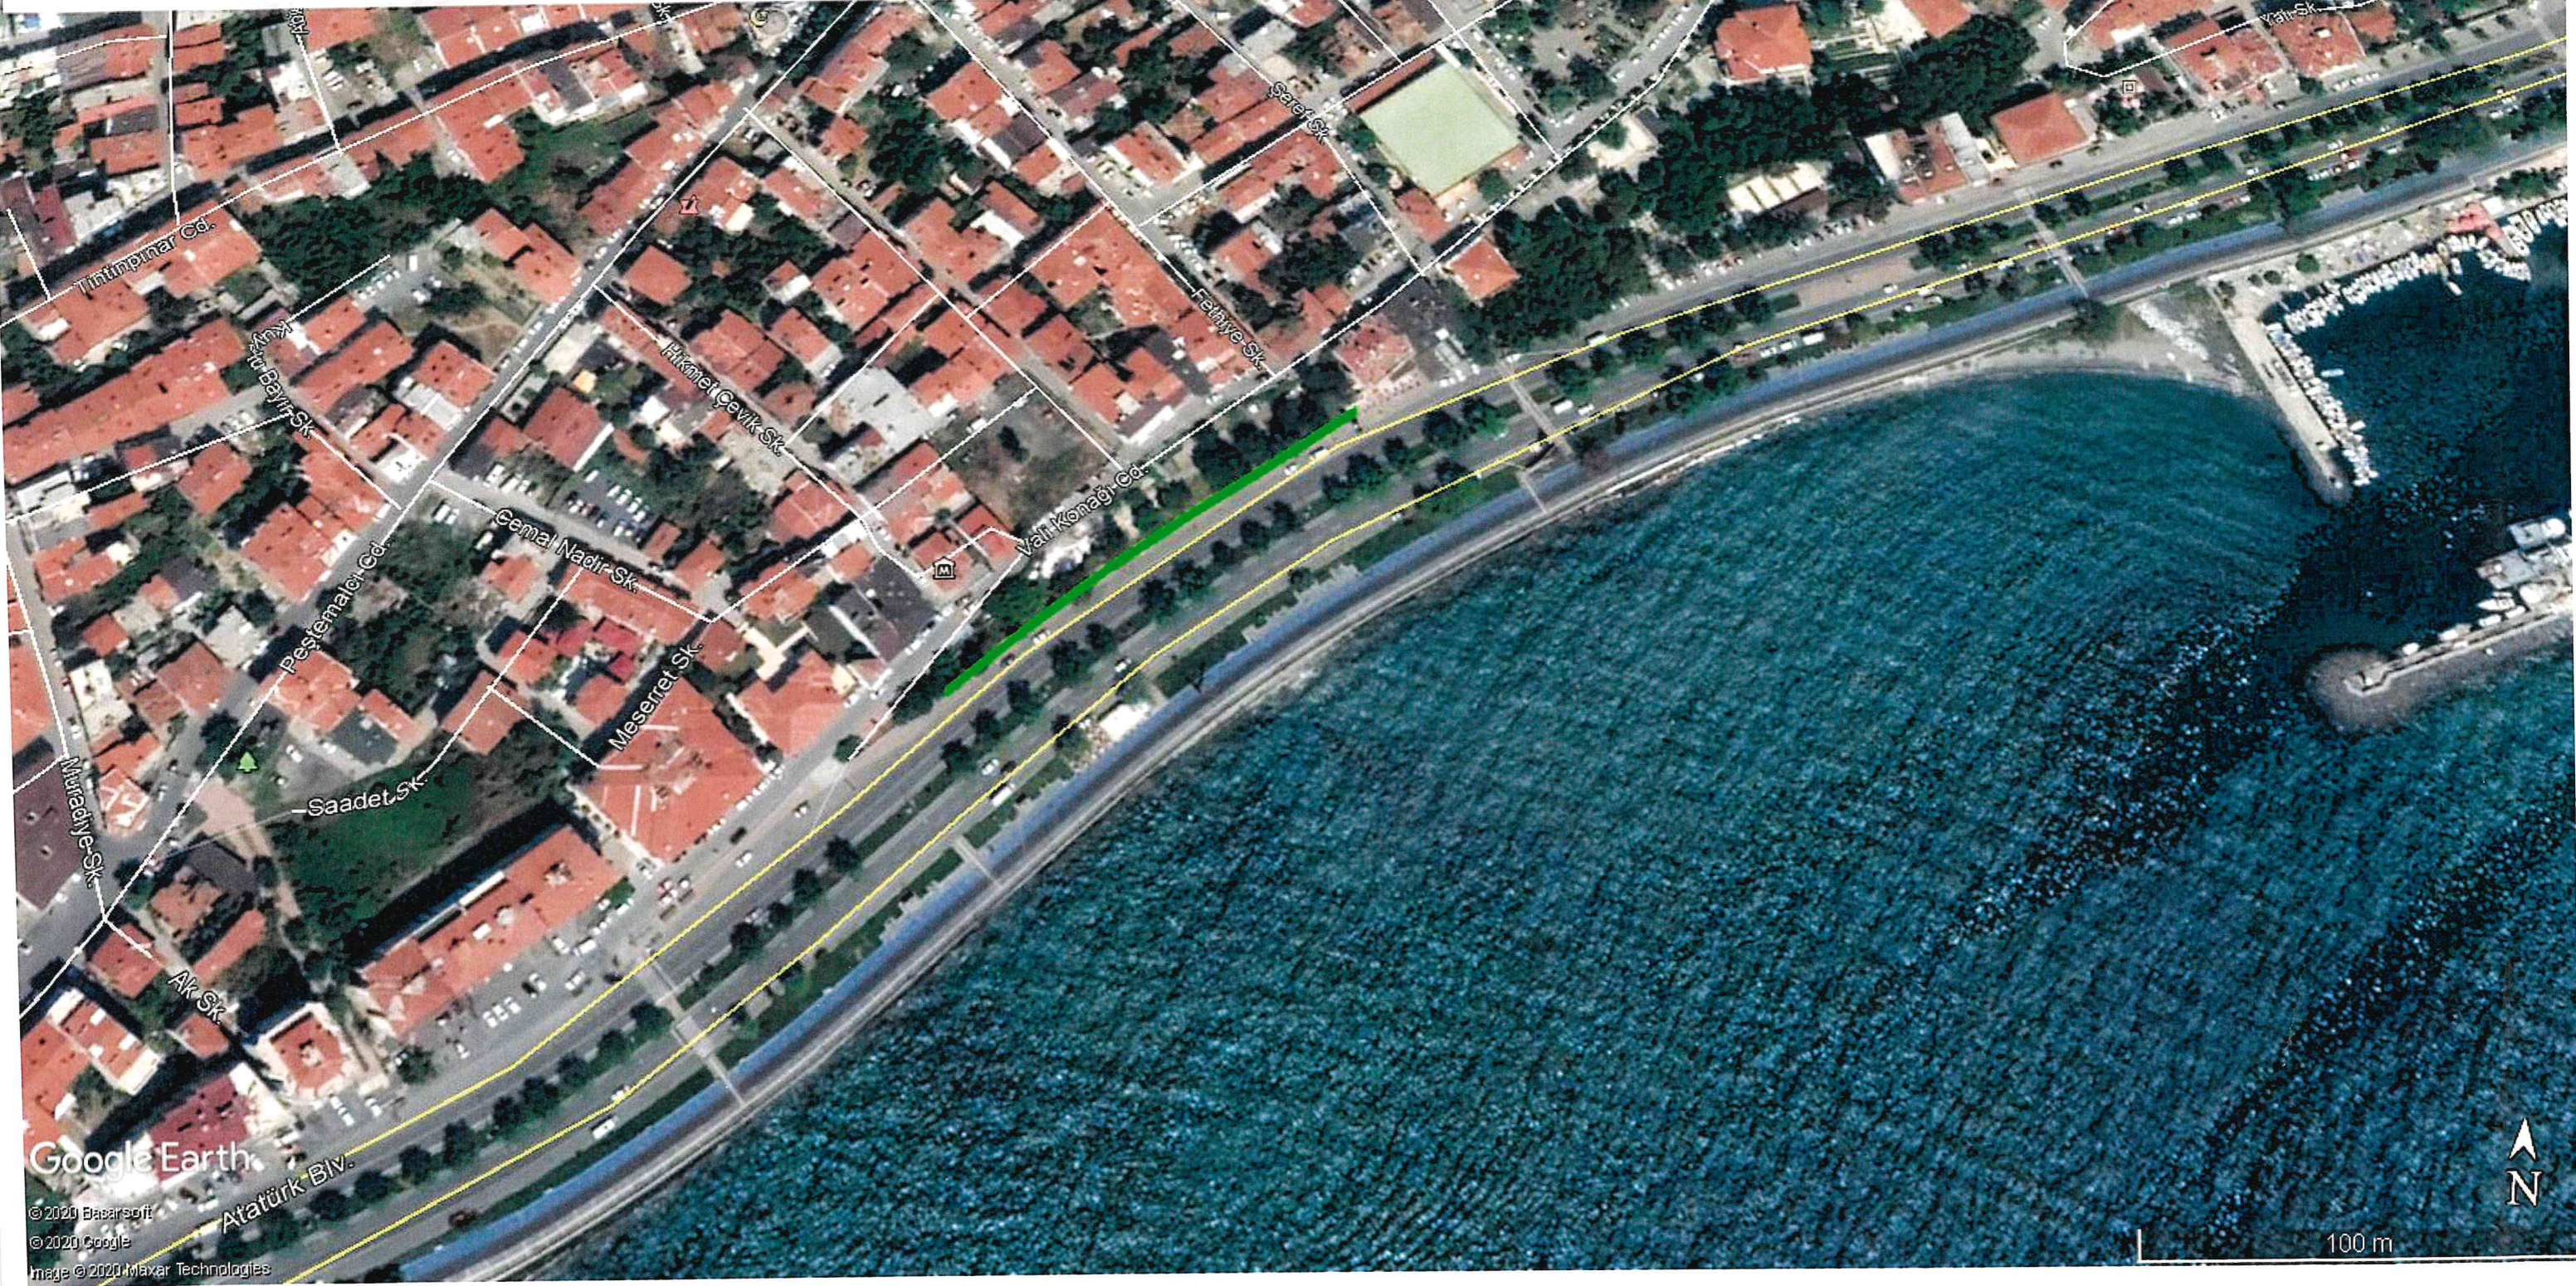

yes H.S. M.D. @