


Süelymanpaşa Belediye Başkanlığı Ekmekçioğlu Aile Çay Bahçesi Duvar Yapım Çalışması

Açıklama
• Çalışma Yapılacak Güzergah

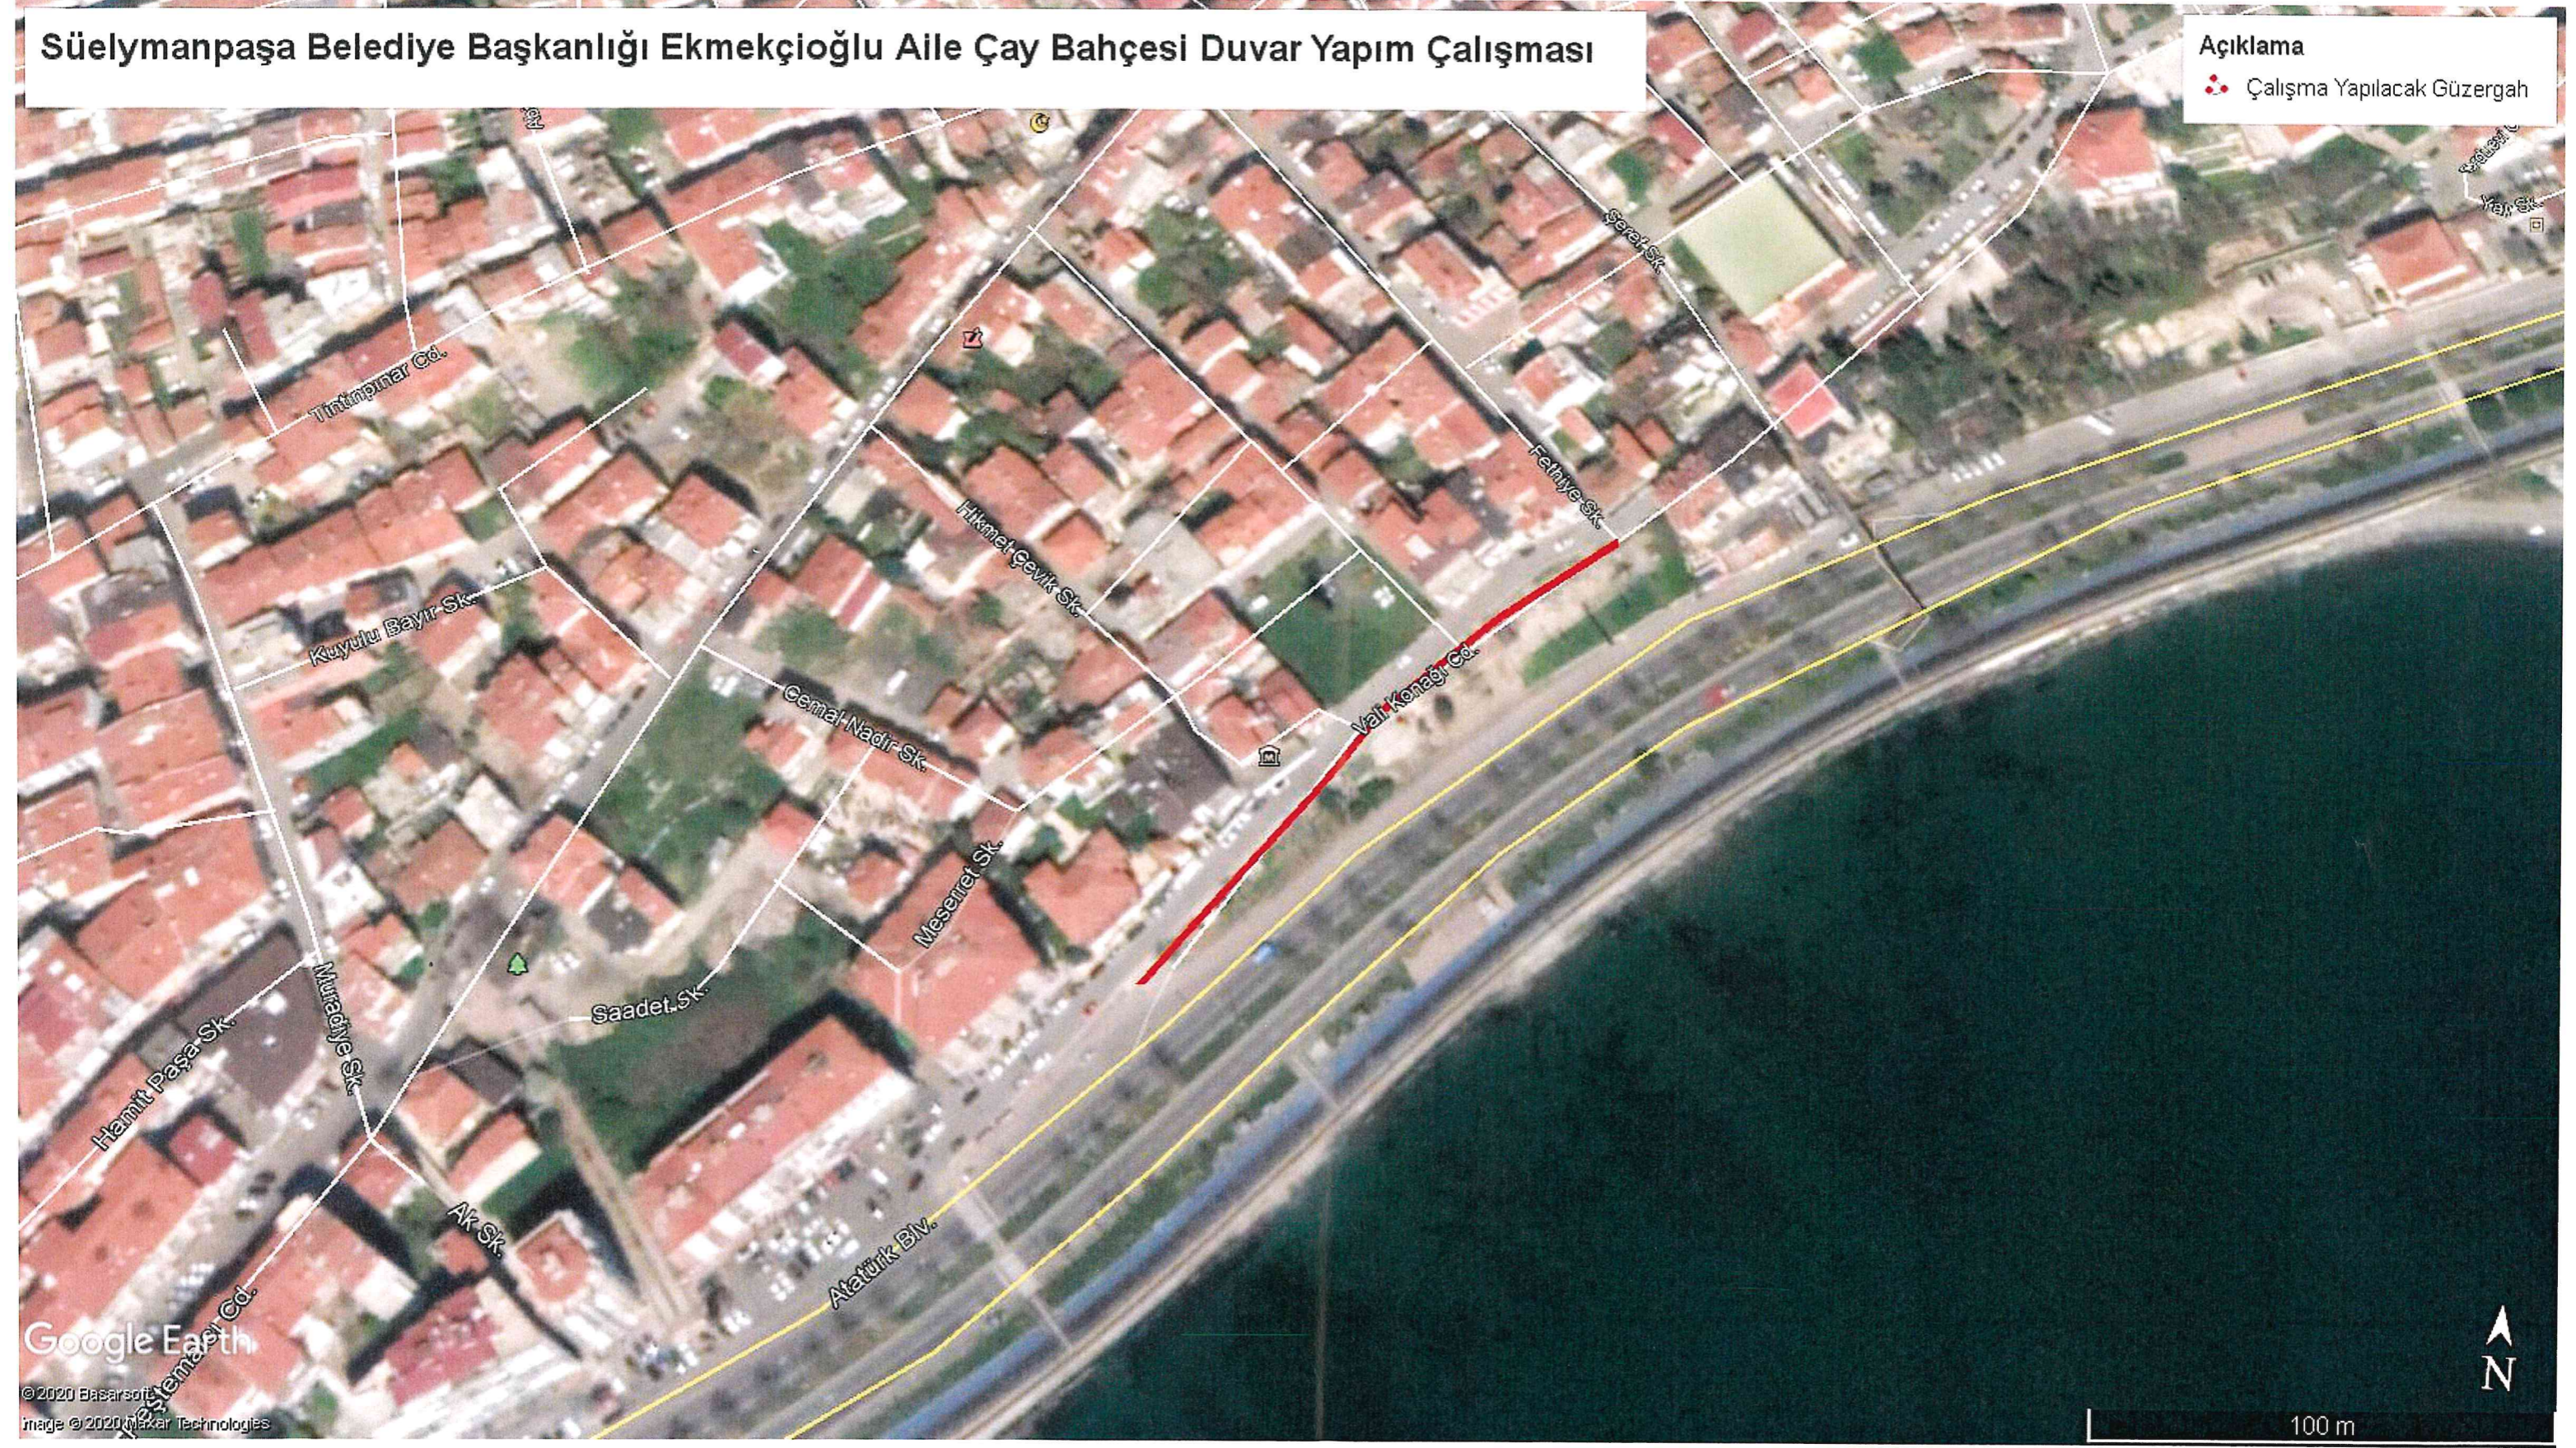

9.73 * 100 yığılma