


Trakya Elektrik Dağıtım A.Ş. "5018.20T.4001- Gündoğdu V. Etap Projesi Çalışması

Haritanız için bir açıklama yazın.

Açıklama

- Çalışma Yapılacak Güzergah
- Çarşı - Otogar Güzergahı
- Otogar - Çarşı Güzergahı

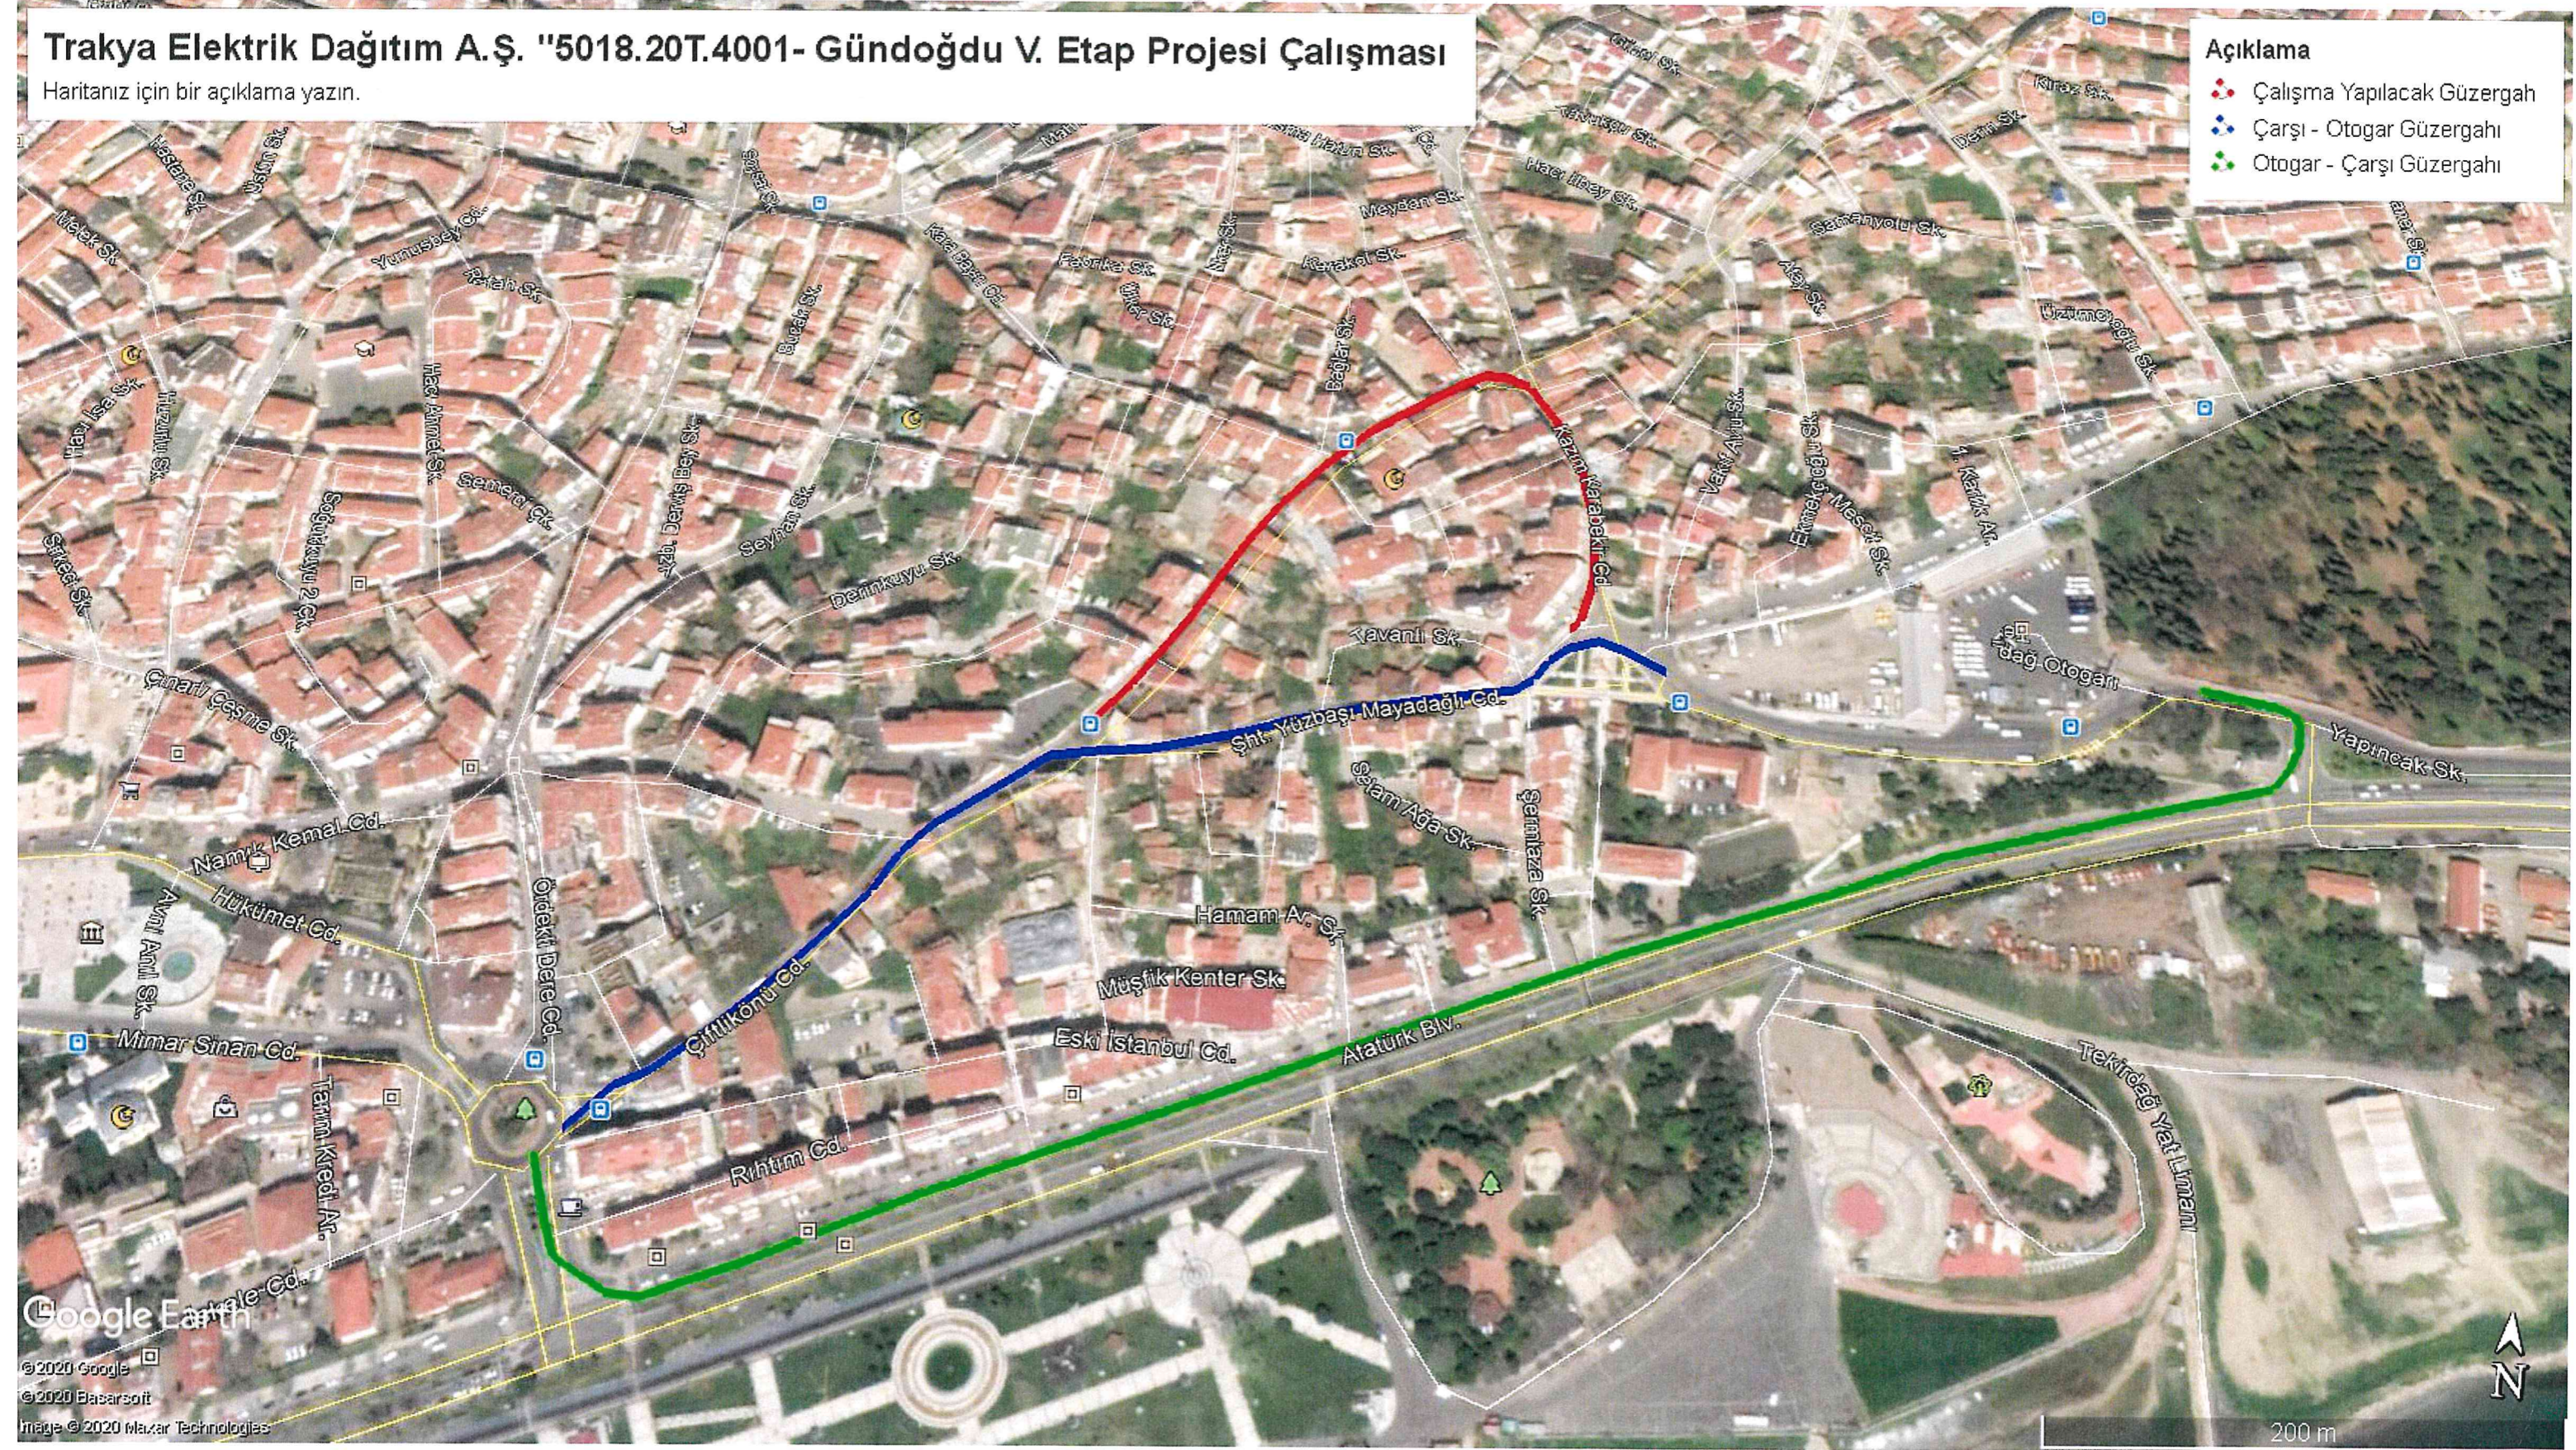

Handwritten signature in blue ink.