


**Süleymanpaşa İlçesi Çınarlı Mahallesi Sedir Sokak ile Şehit Osman Caddesi kesişiminde bulunan 795 Ada, 2 parsel Beton Döküm Çalışması**

Açıklama

• Çalışması Yapılacak Güzergah

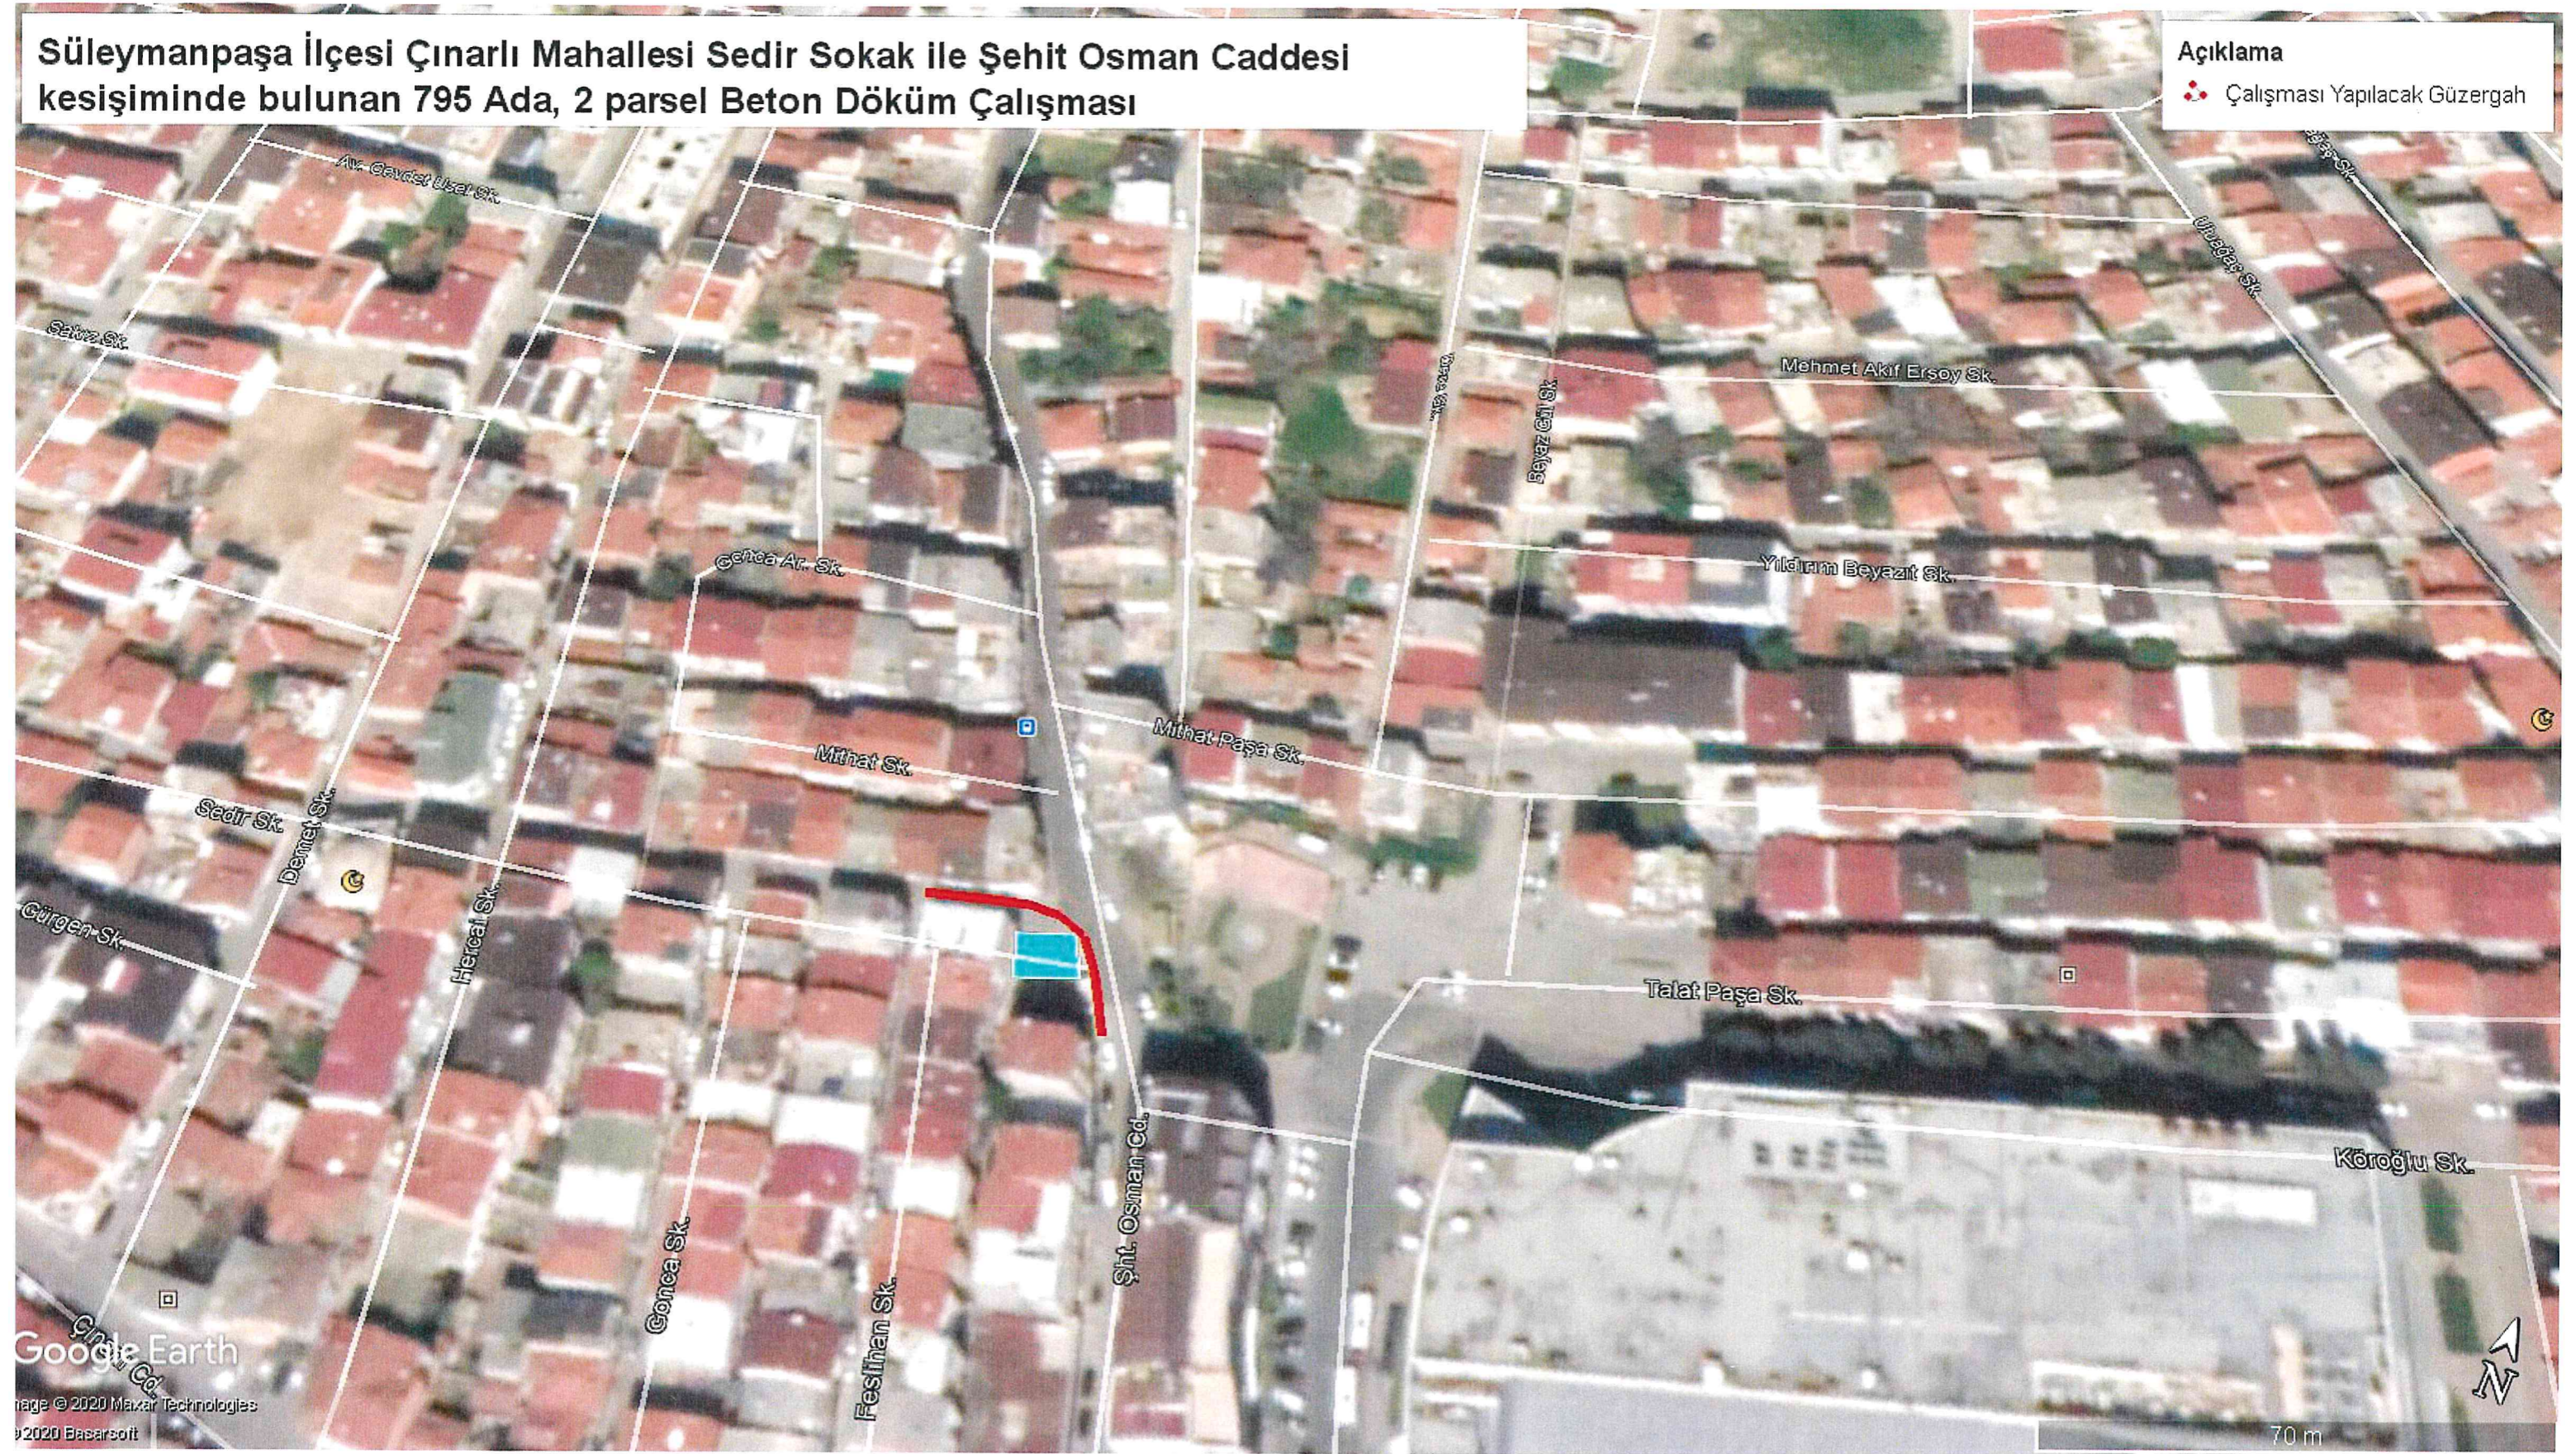

*[Handwritten signatures in blue ink]*