


**Malkara İlçesi Emirali Mahallesi Brt Elektrik Müh. İnş. Taah. San.ve Tic. Ltd. Şti. Enerji Nakil Hattı Demontaj Çalışması**

**Açıklama**  
Şerit Daralması Yapılacak Güzergah

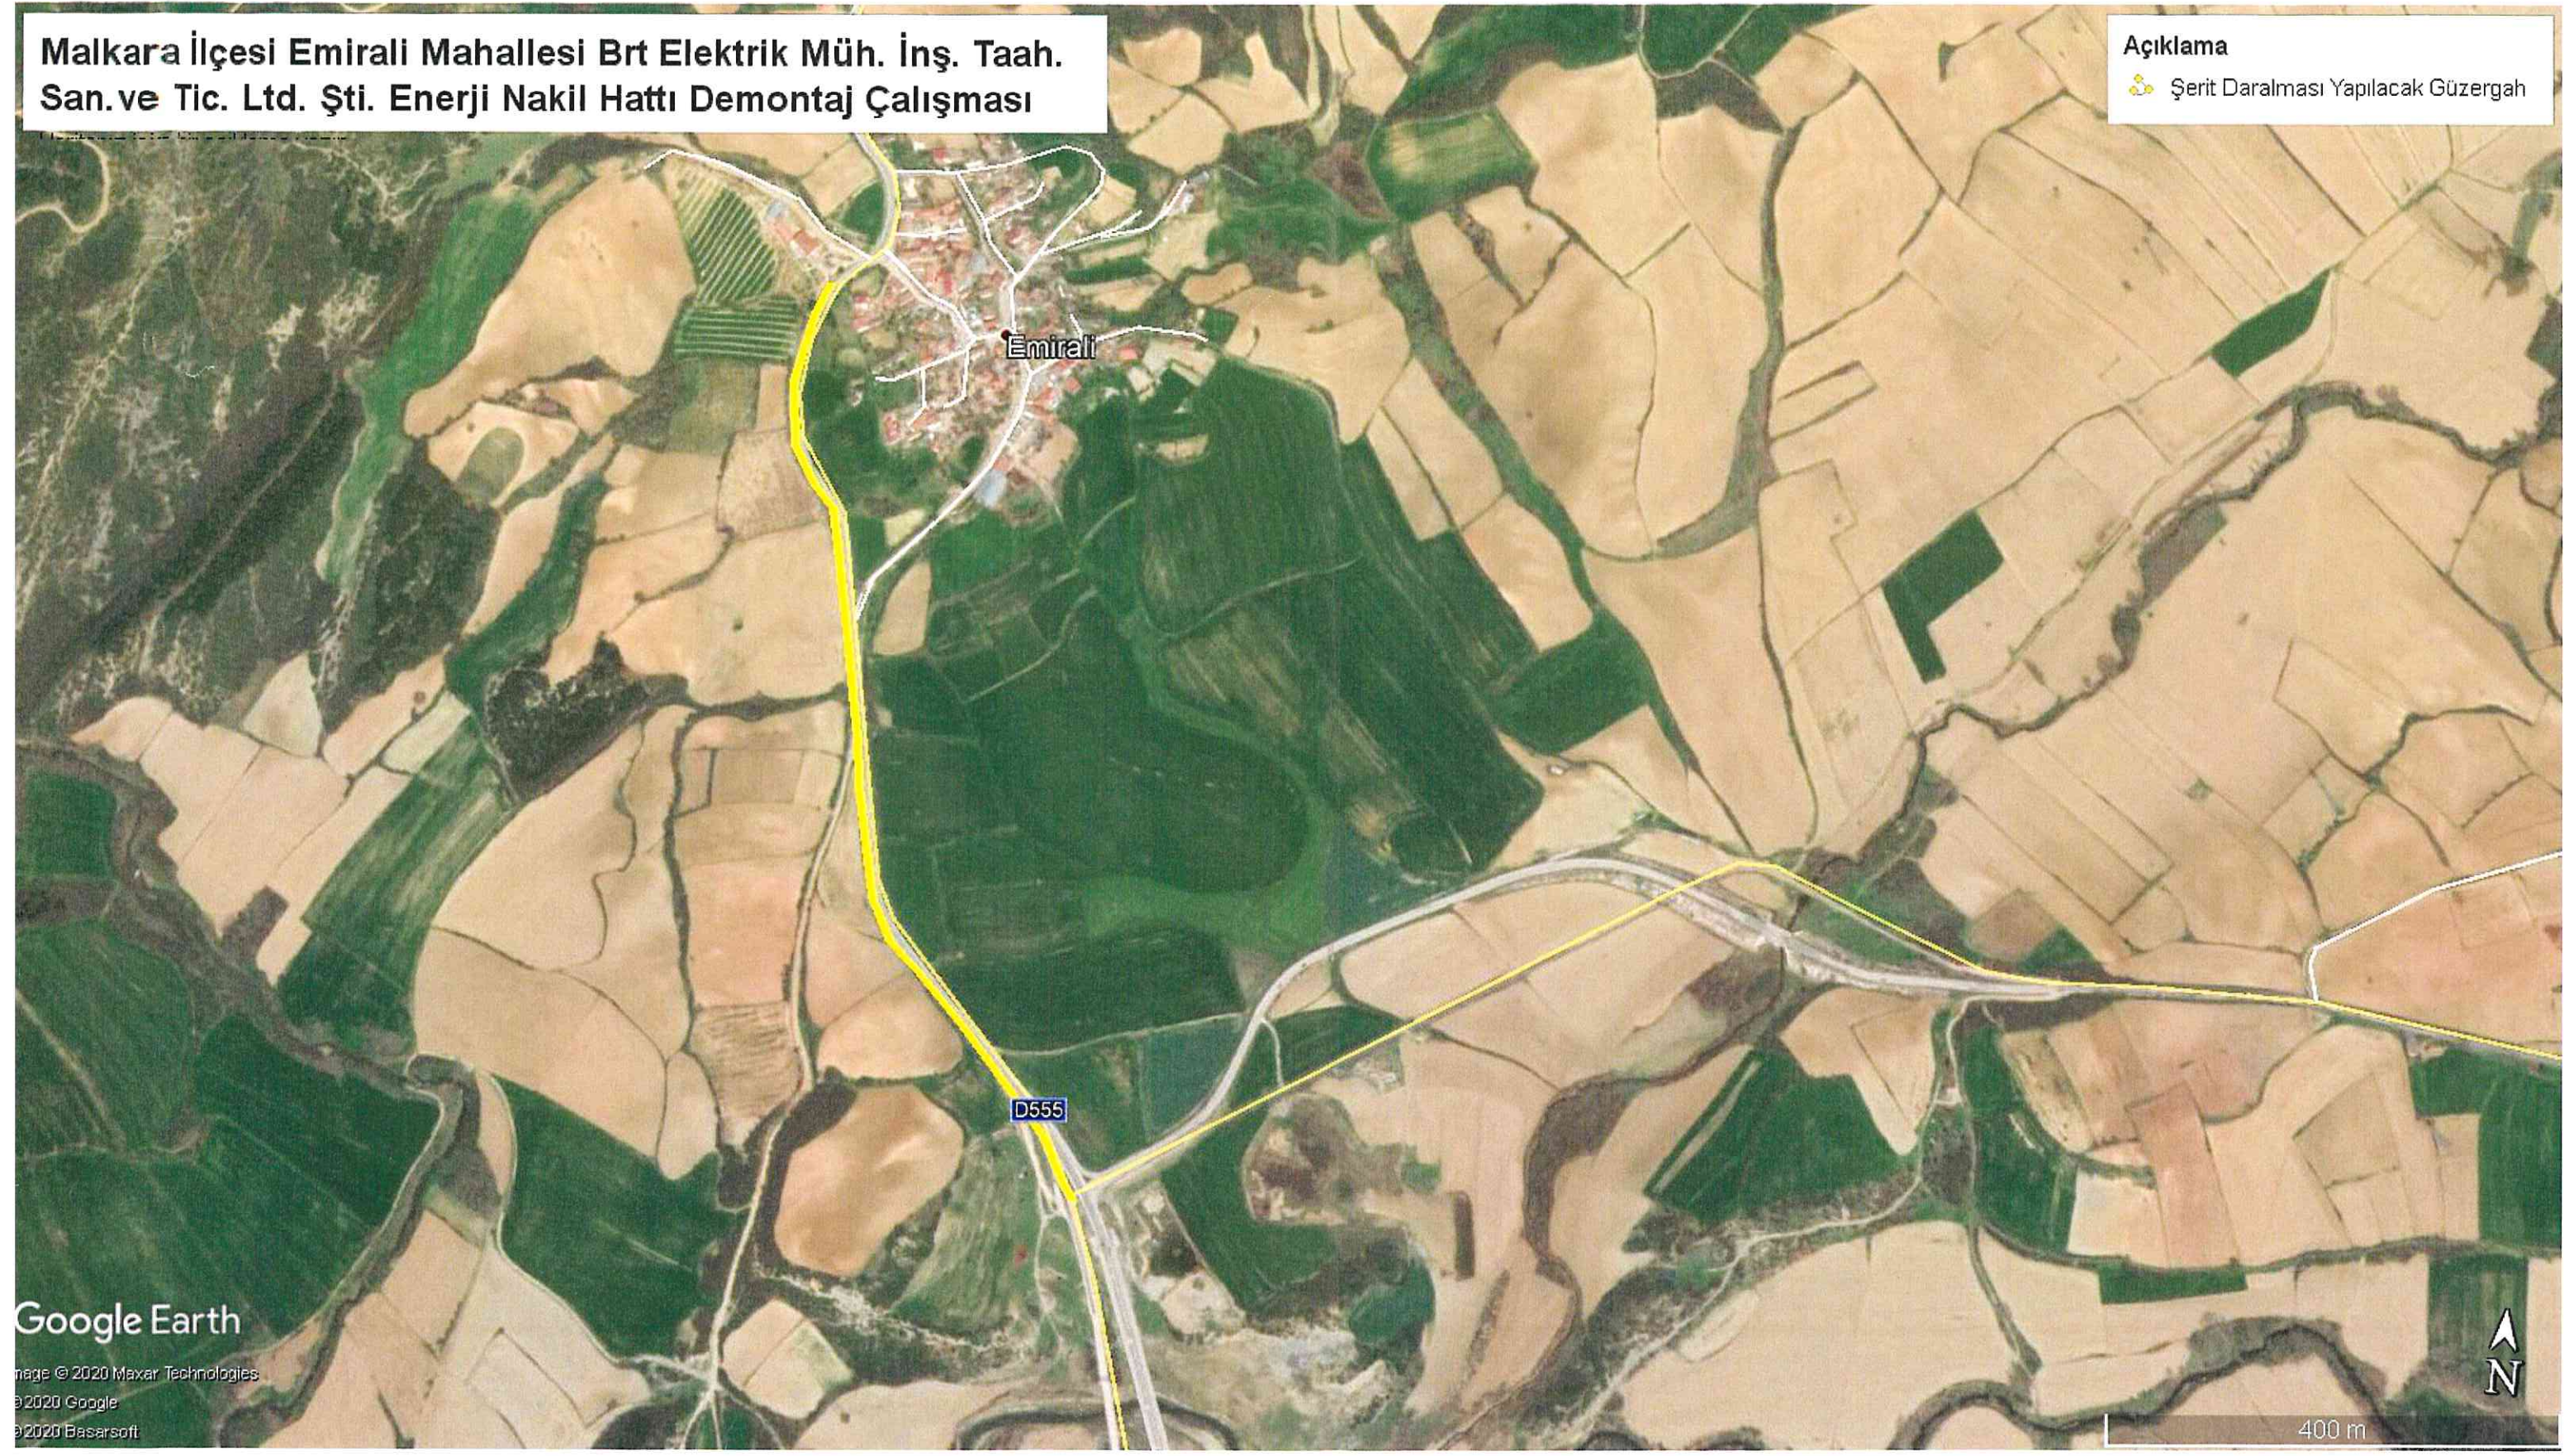

Handwritten blue ink notes and signatures at the bottom of the page.