


Süleymanpaşa Soğancılar Caddesi Tredaş Elektirk
Dağıtım A.Ş. Şebeke Bağlantı Çalışması

Açıklama

- Araç Trafığına Kapatılacak Güzergah
- Alternatif Güzergah
- Çalışma Yapılacak Alan

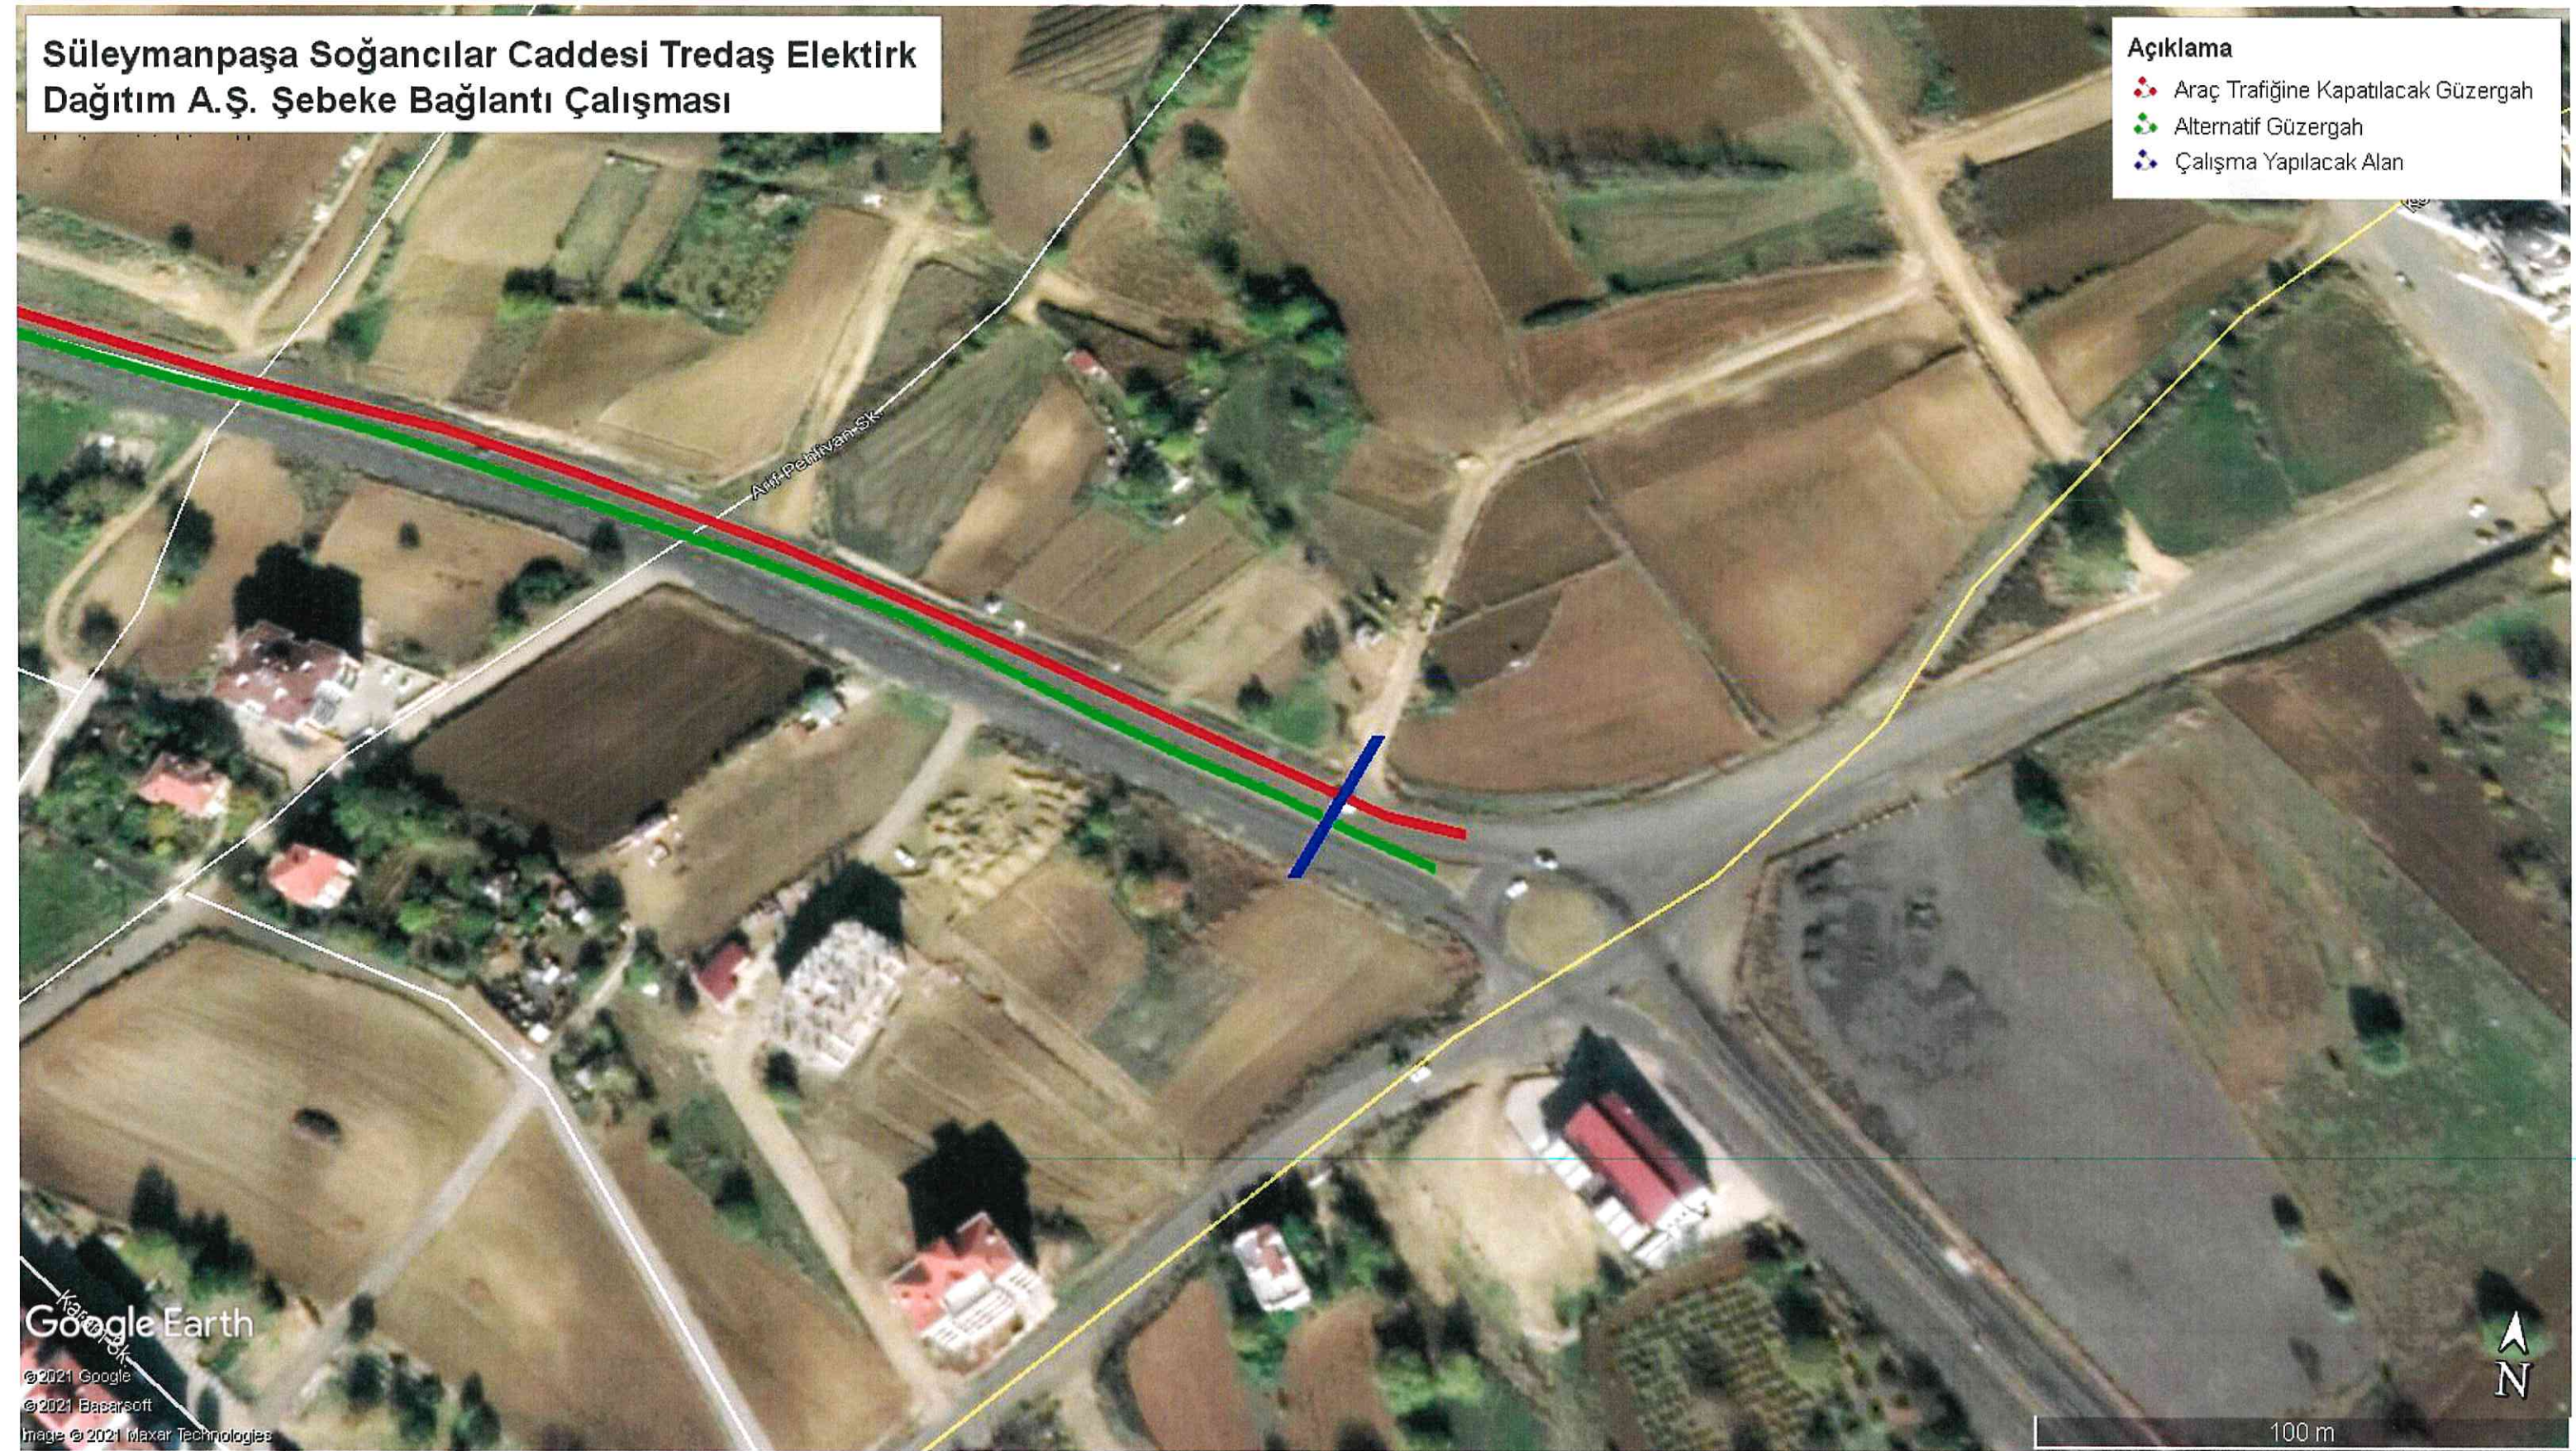

Handwritten signature and initials in blue ink.