


Fen İşleri Dairesi Başkanlığı Çorlu Salih Omurtak Caddesi & İsmet Paşa Bulvarı Kesişimi Kavşak Yapım Projesi

Açıklama  
Çalışma Yapılacak Alan

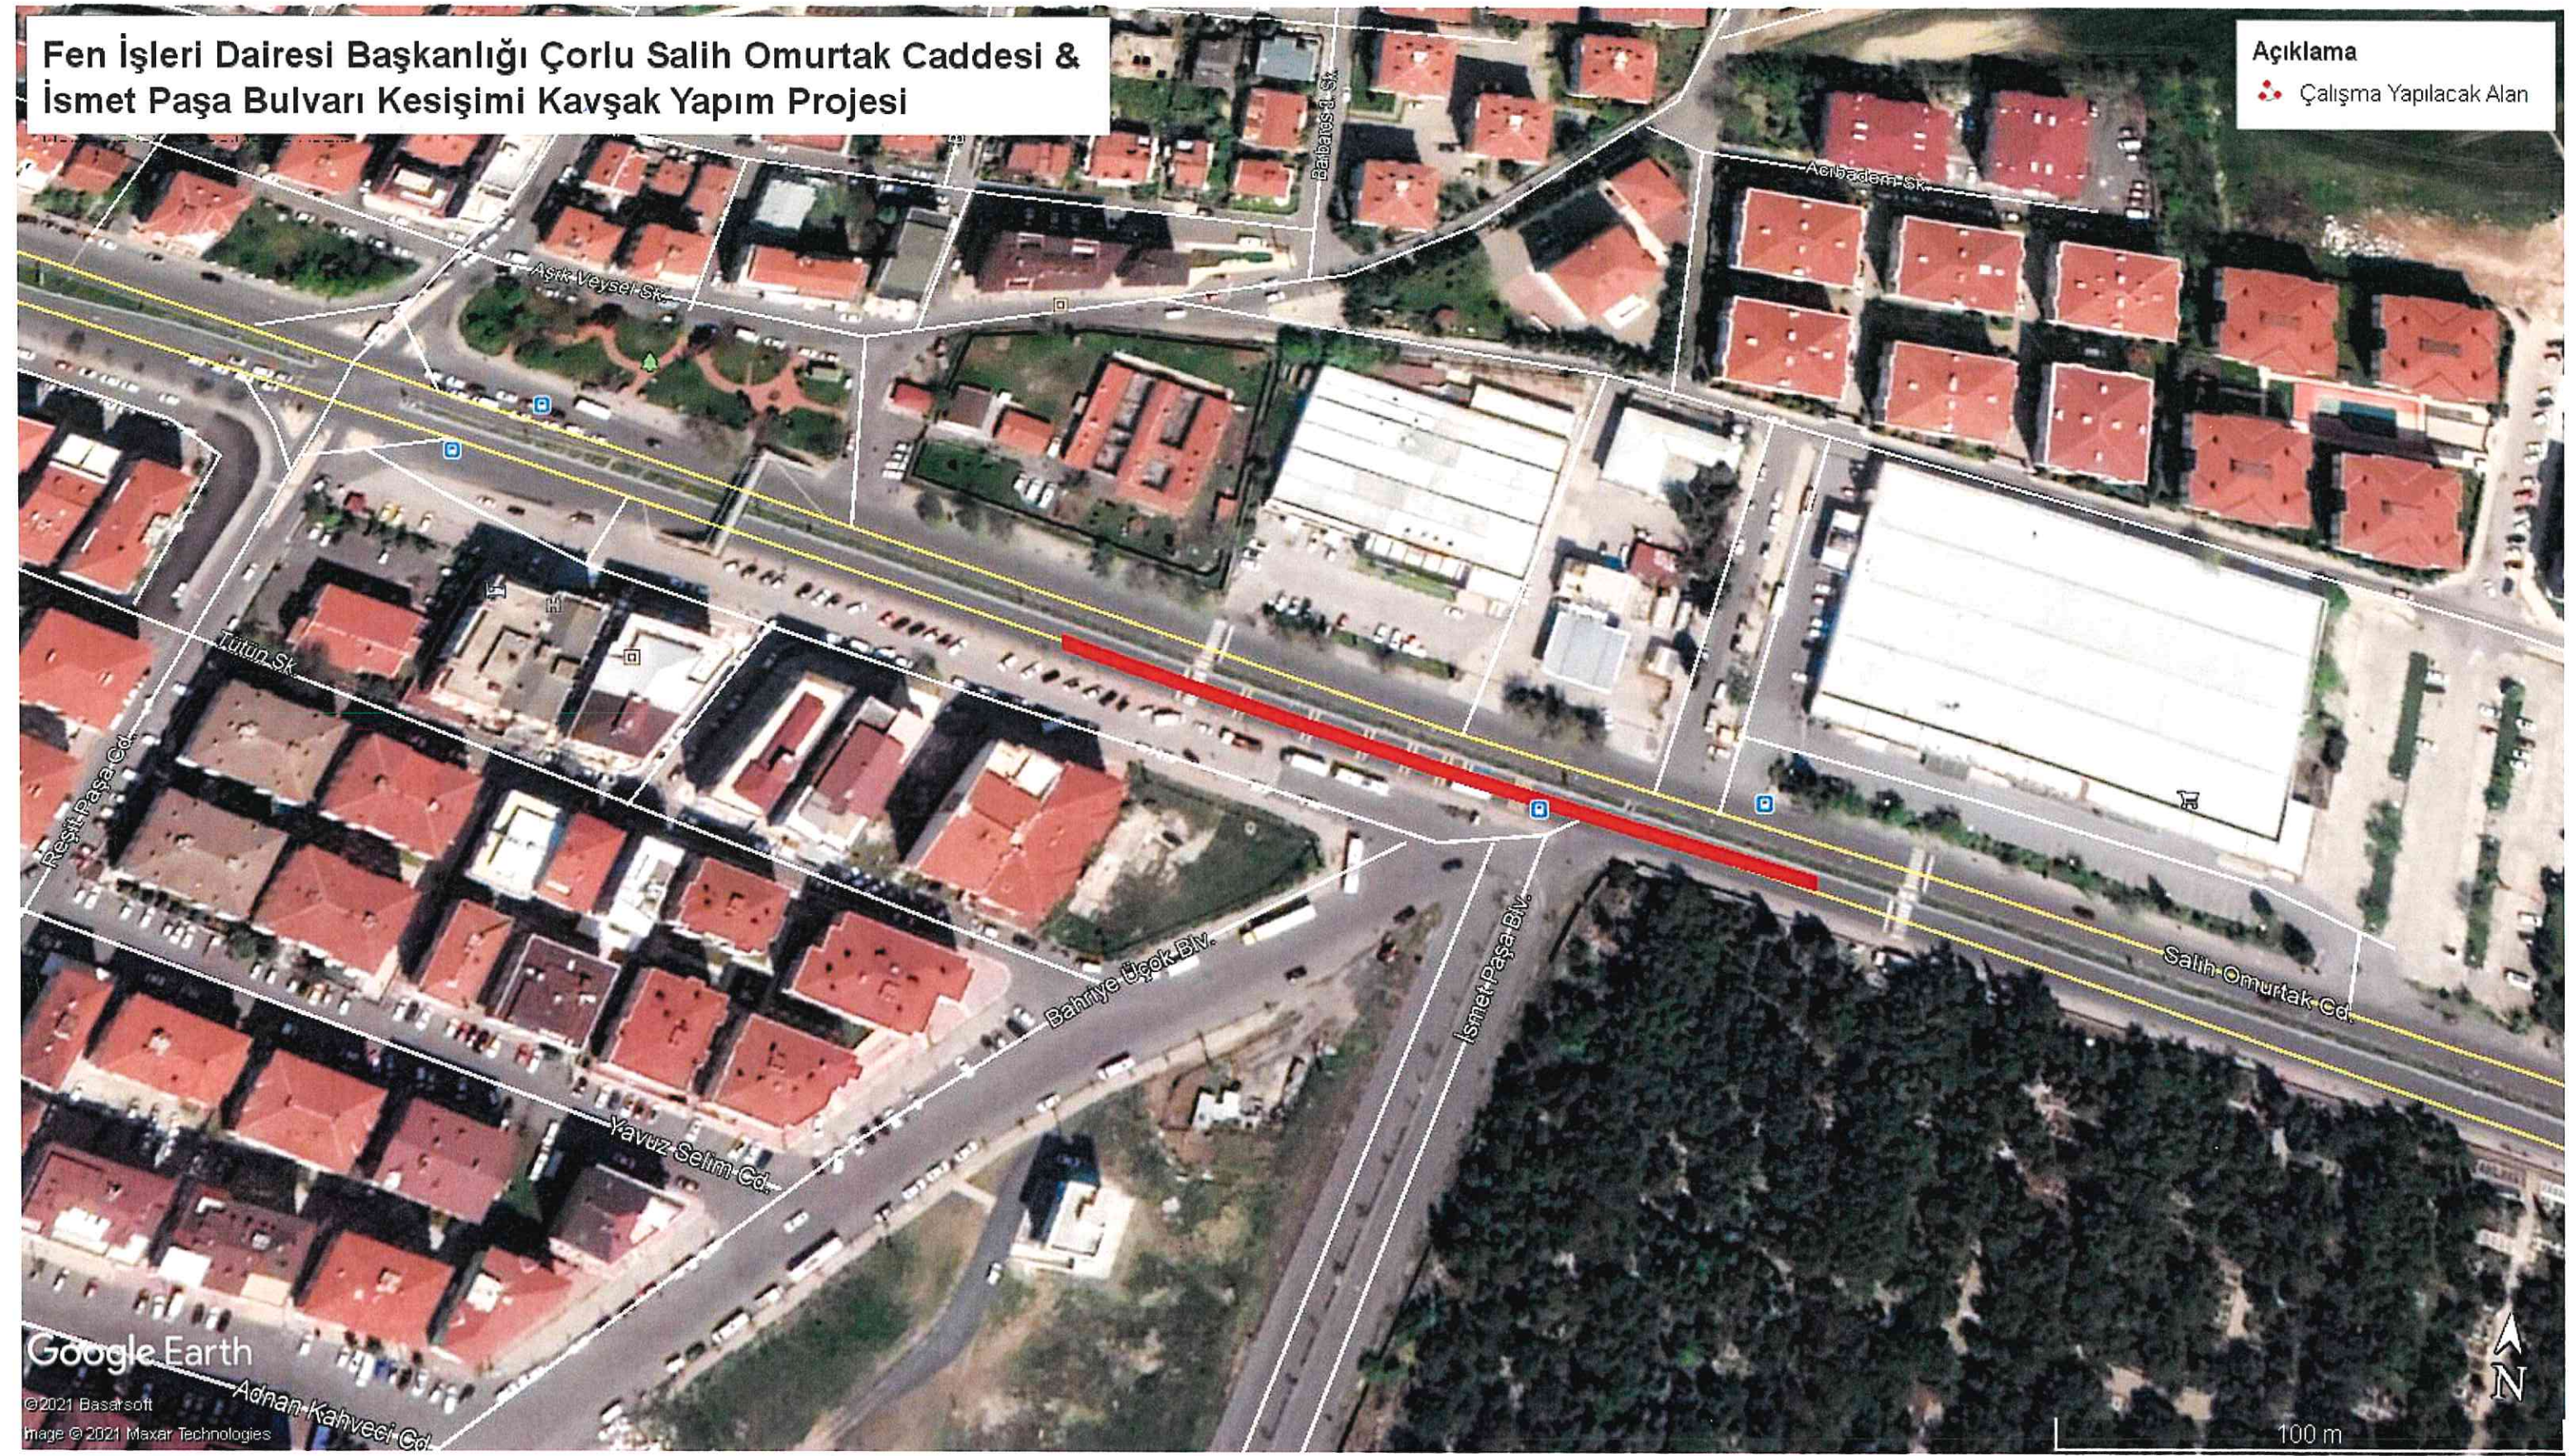

Google Earth  
©2021 Basarsoft  
Image © 2021 Maxar Technologies

Handwritten signatures and initials in blue ink at the bottom of the page.