


Fen İşleri Dairesi Başkanlığı Akarsu Yapıları Şube Müdürlüğü  
Malkara İlçesi Kurtuluş Caddesi Yağmursuyu Hattı Yapım İşi

Açıklama

Çalışma Yapılacak Güzergah

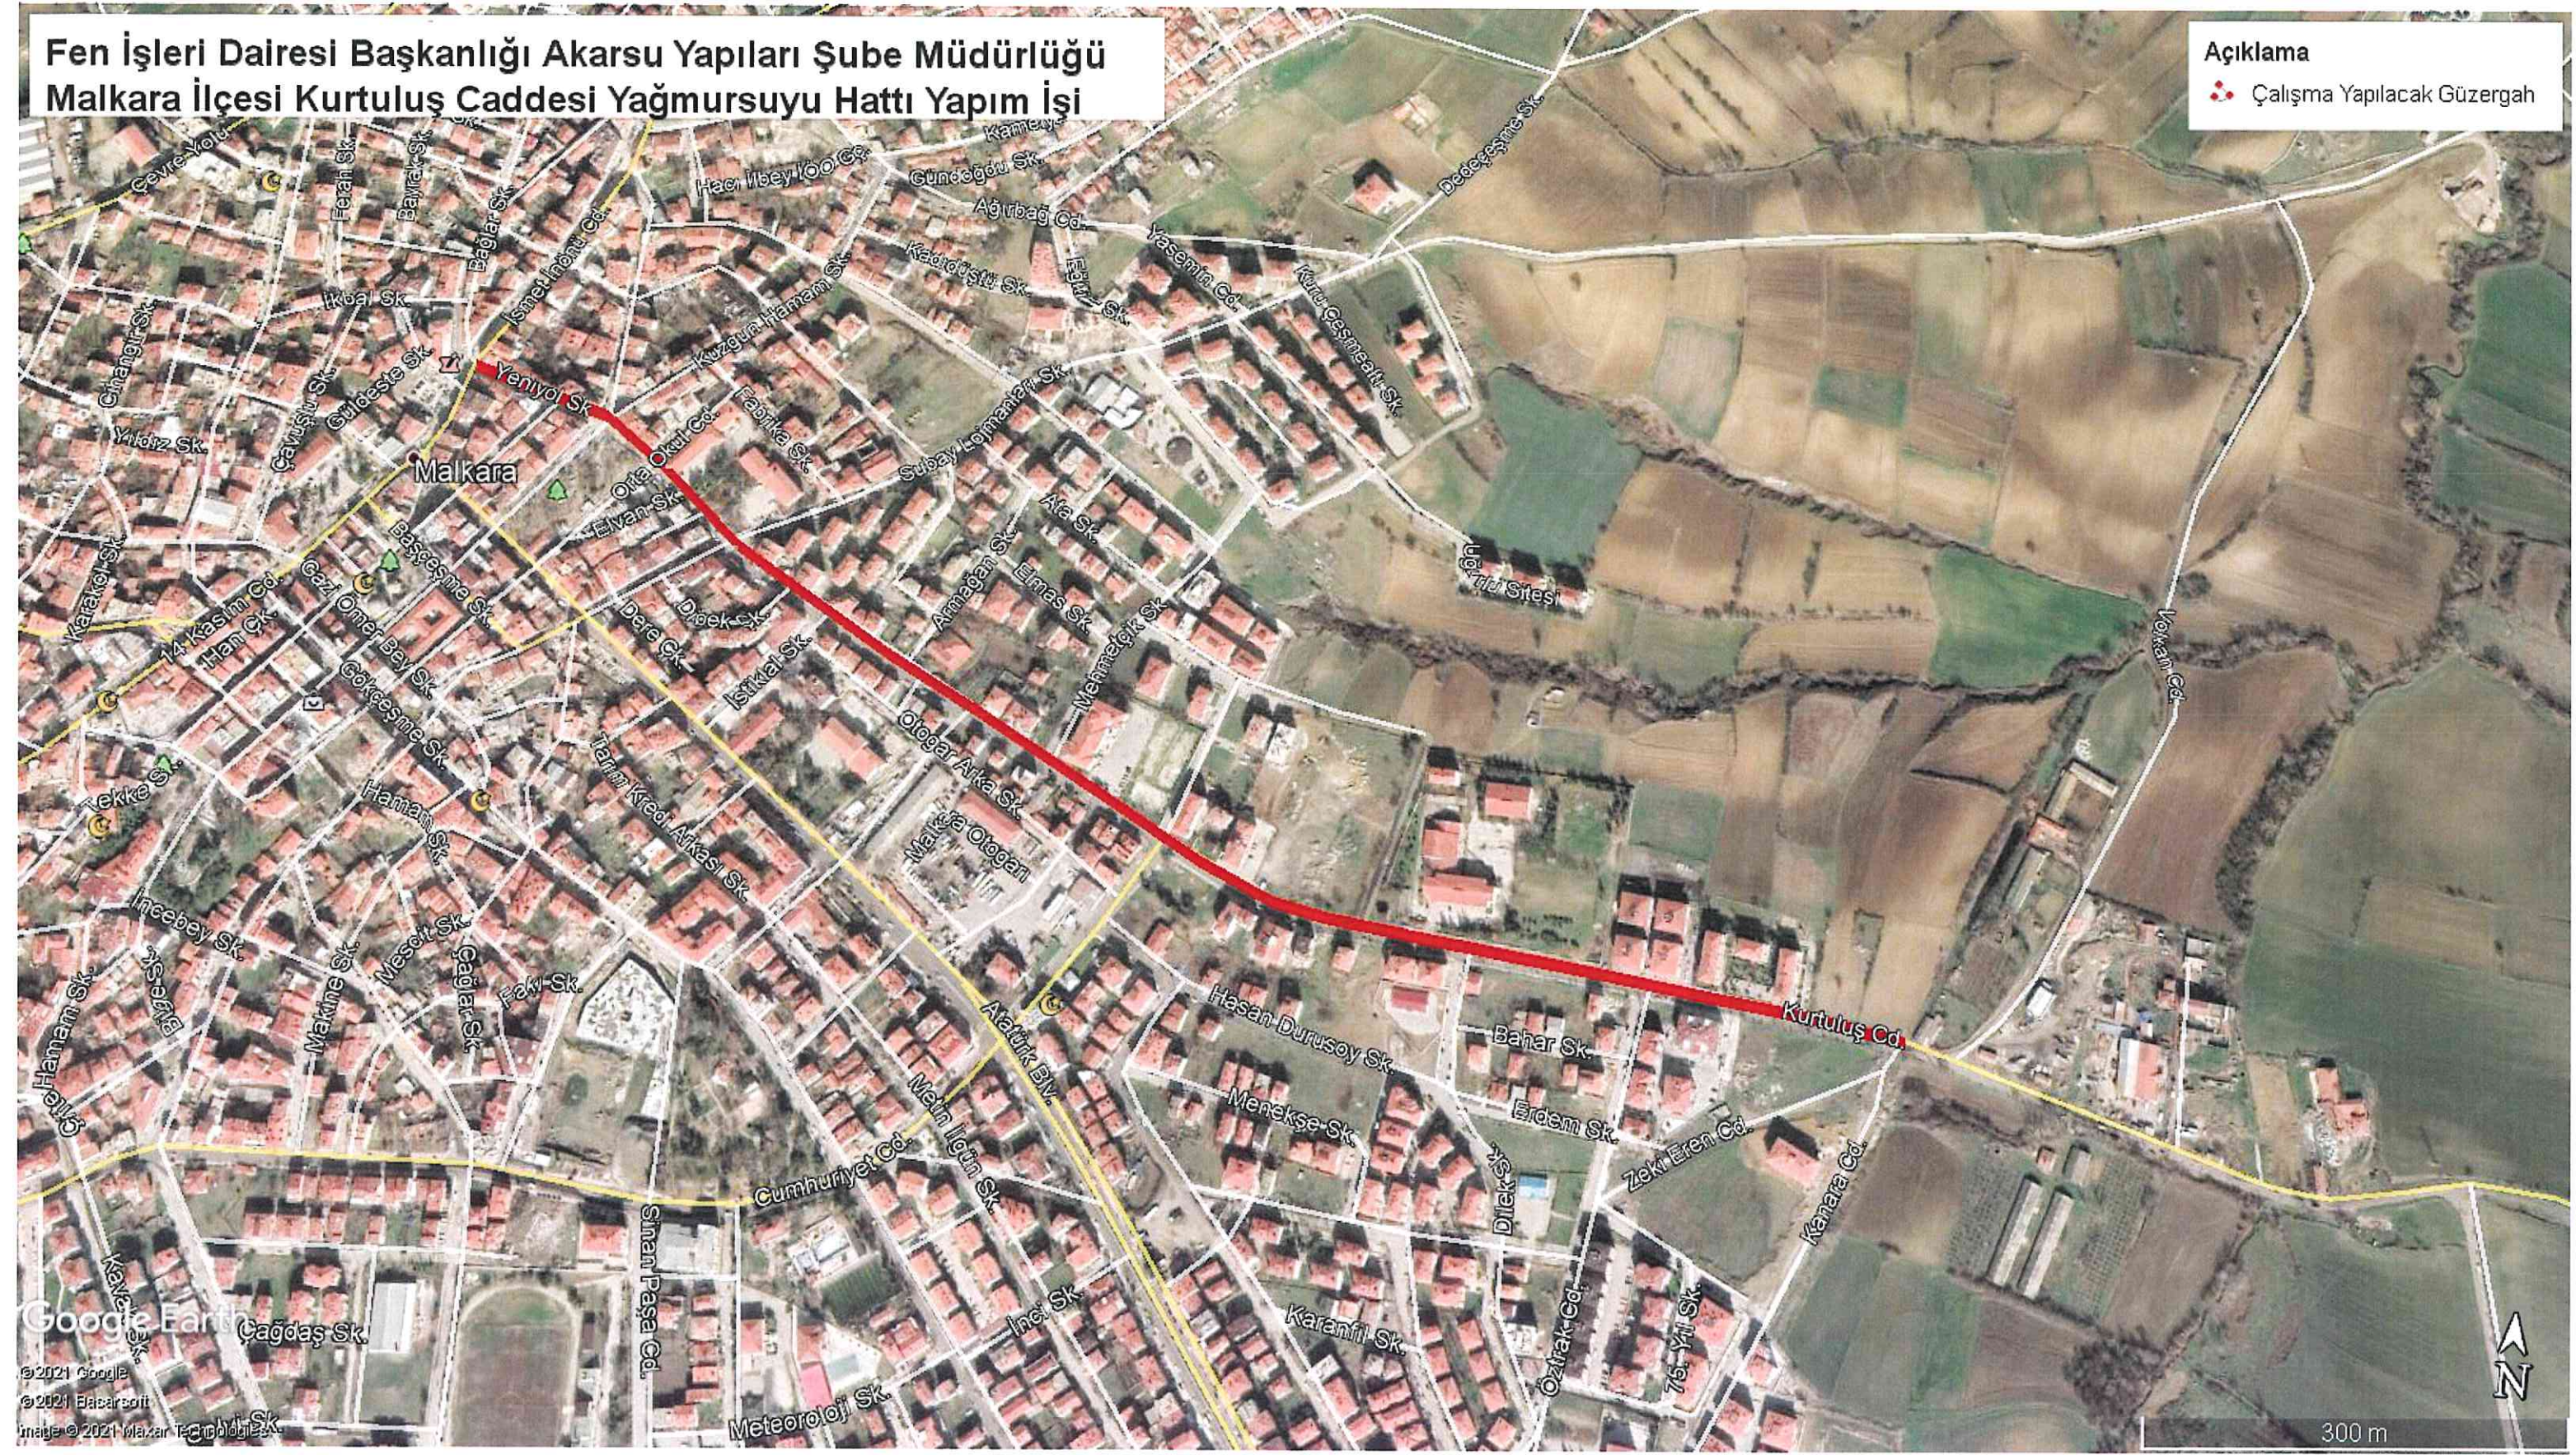

*Handwritten signature in blue ink.*