


TBB Fen İşleri Dairesi Başkanlığı Akarsu Yapıları Şube Müdürlüğü
Malkara İlçesi Sarıpolat Mahallesi Menfez Yapım Çalışması

Açıklama

- Menfez Yapılacak Alan
- Alternatif Güzergah (Servis Yolu)
- Araç Trafikğine Kapatılacak Alan

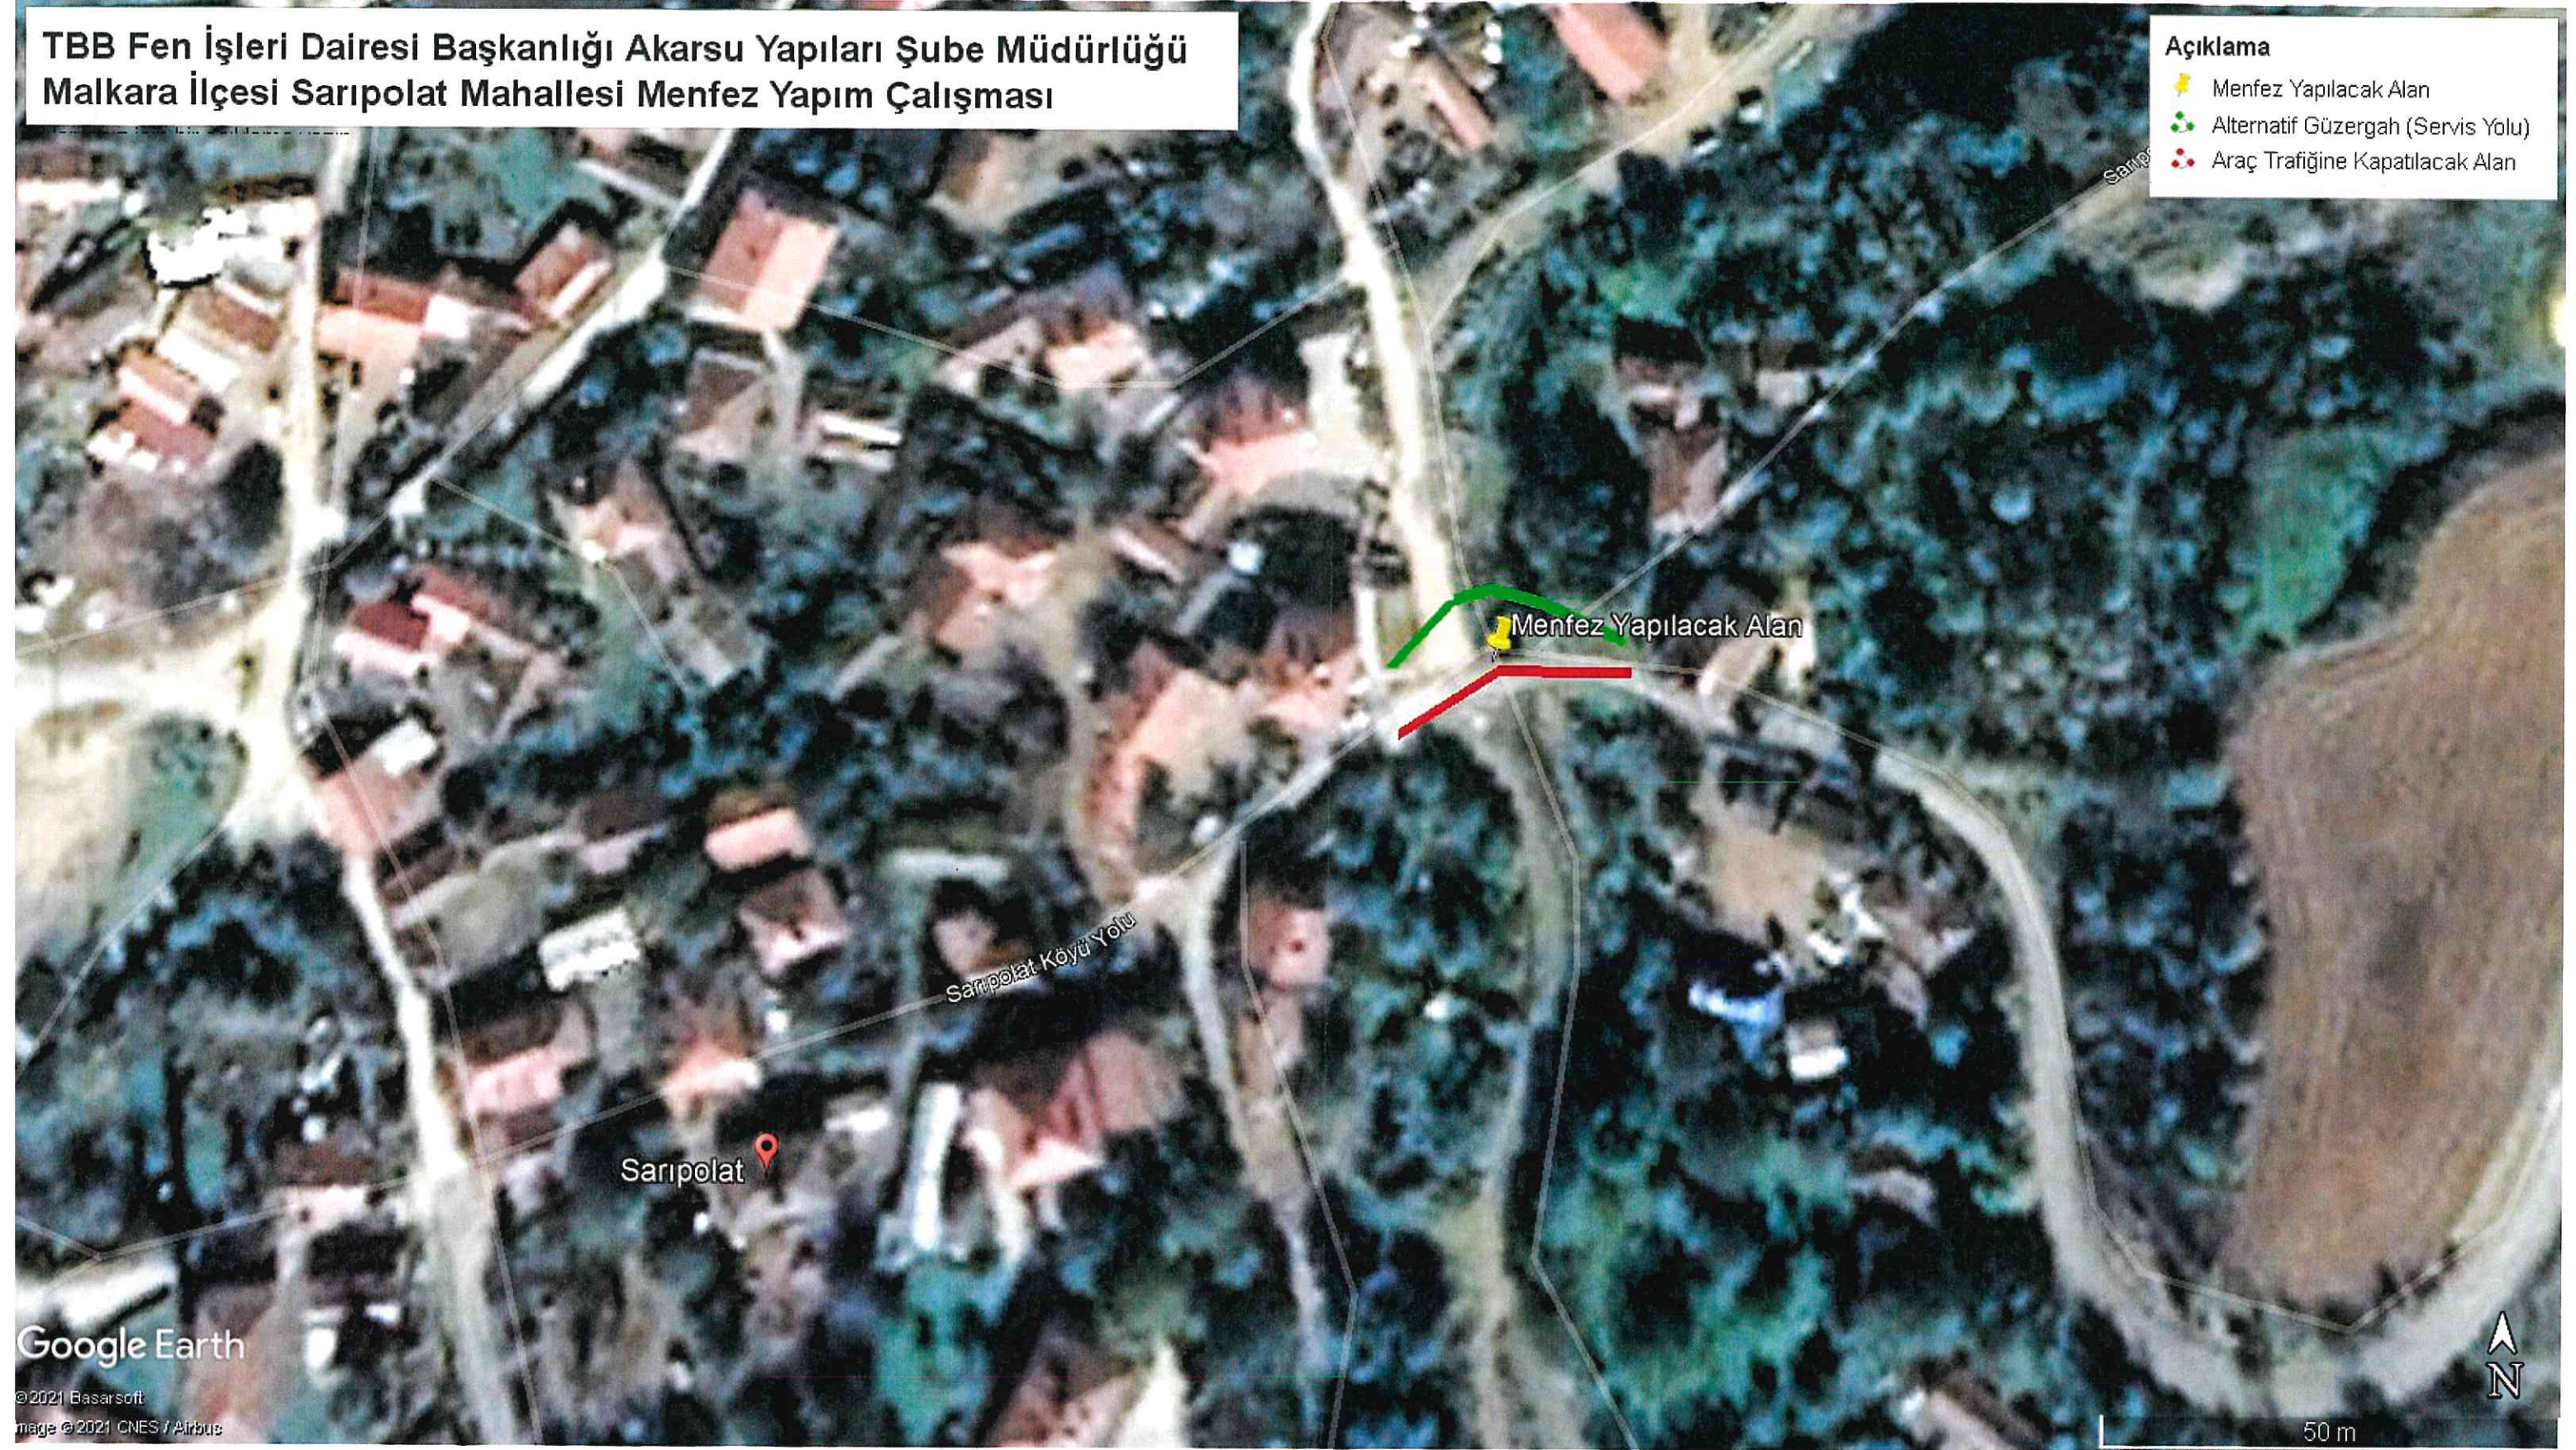

Handwritten signatures in blue ink, likely representing the project team or stakeholders.