İLİ :TEKİRDAĞ
İLÇESİ :SÜLEYMANPAŞA
MAHALLESİ :GÜNDOĞDU

GÜNDOĞDU MAHALLESİ PARSELASYON HARİTASI

K

1/2000
DATUM : ITRF96-3°

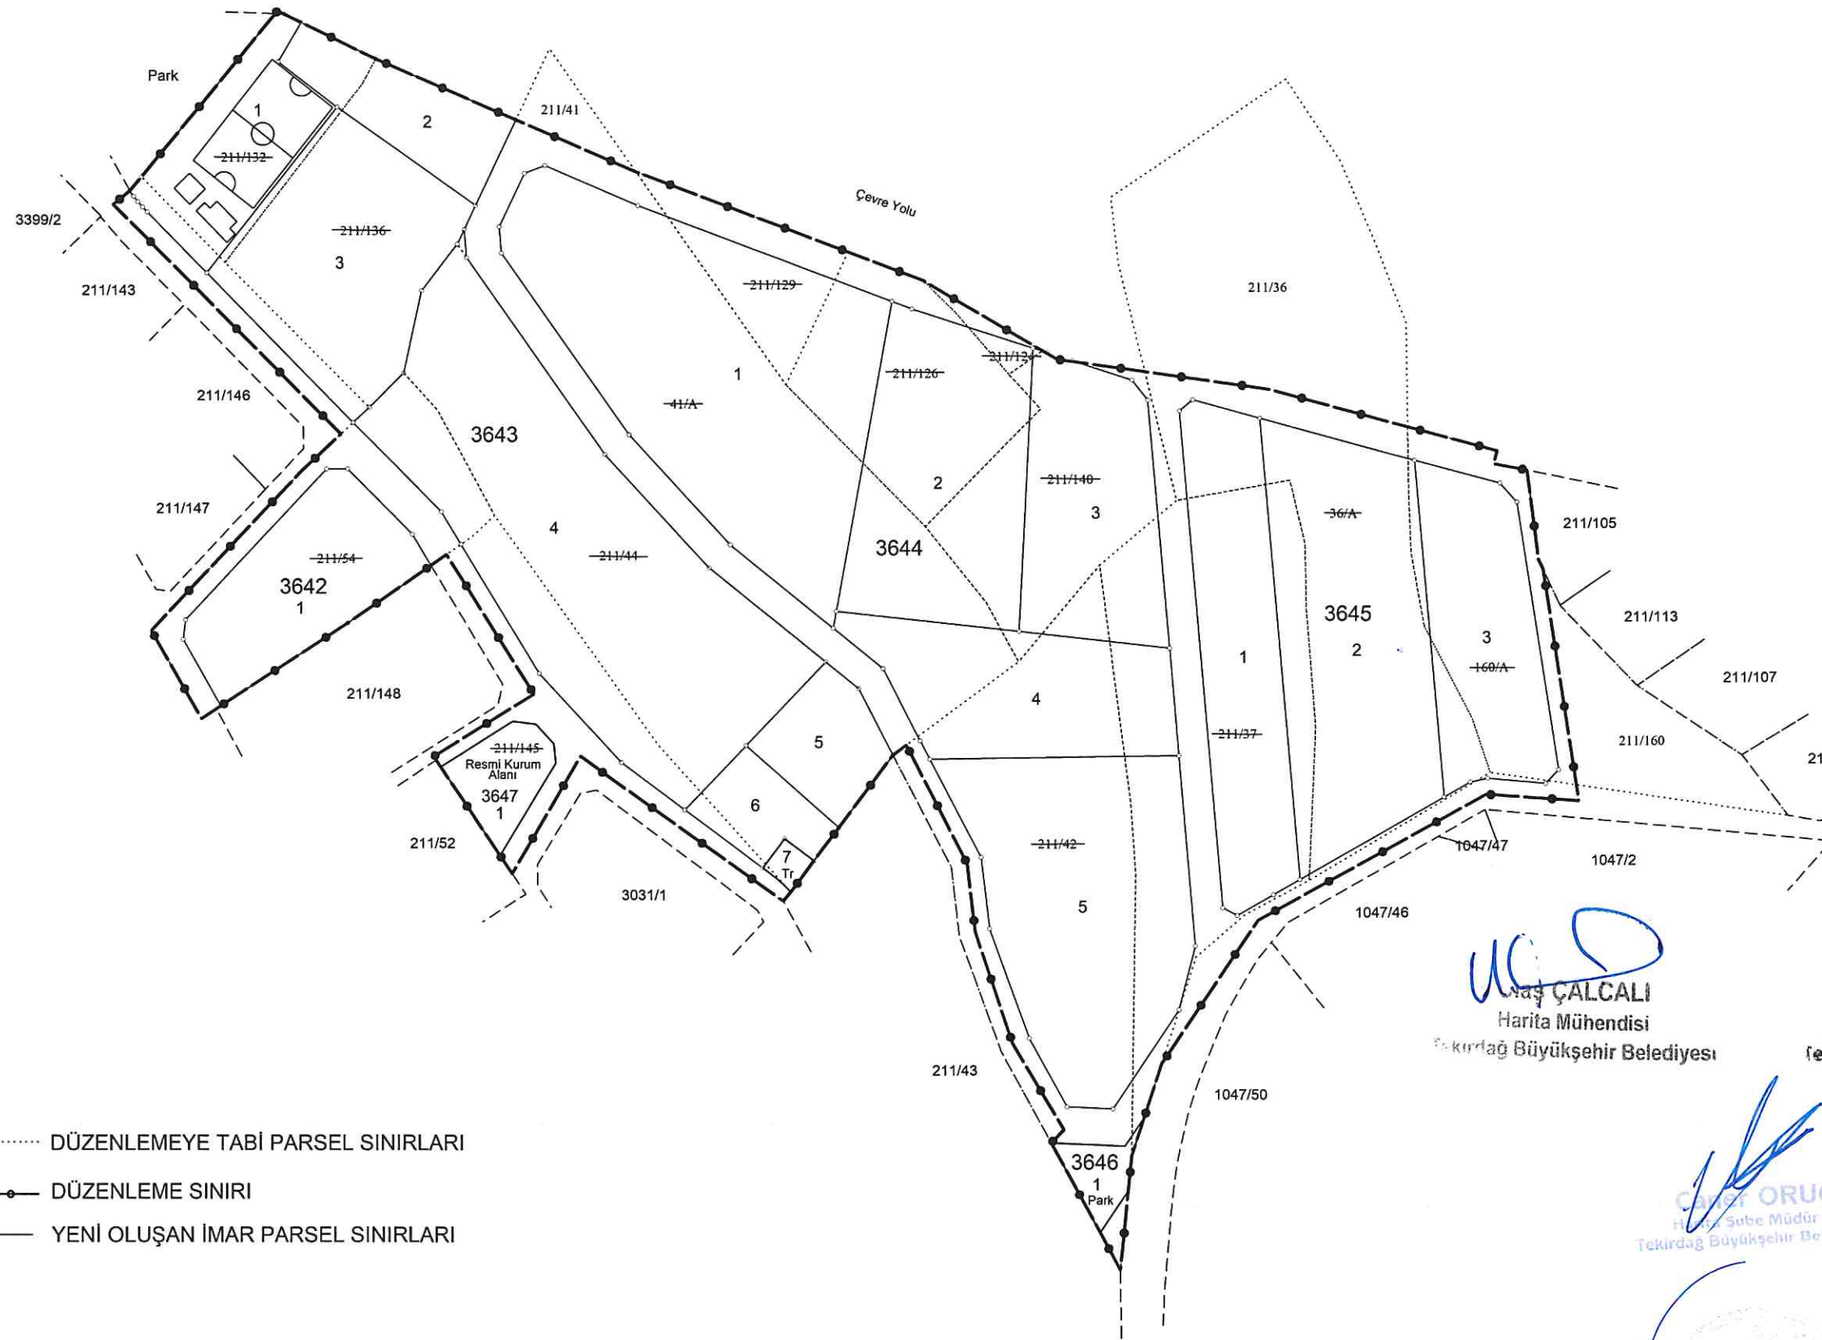

DÜZENLEMEYE TABİ PARSEL SINIRLARI

DÜZENLEME SINIRI

YENİ OLUŞAN İMAR PARSEL SINIRLARI

Uğraş ÇALCALI
Harita Mühendisi
Tekirdağ Büyükşehir Belediyesi

Harun SINIRLI
Harita Teknikeri
Tekirdağ Büyükşehir Belediyesi

ÖMER ORUÇ
Harita Şube Müdür V.
Tekirdağ Büyükşehir Belediyesi

Sevim AVCIYENER
Büyükşehir Belediye Başkan A.
İmar ve Şehircilik Dai. Başkanı V.