PARSELASYON PLANI

İLİ	TEKİRDAĞ
İLÇESİ	ÇORLU
MAHALLESİ	REŞADİYE
PAFTA	F19C07D4D
ADA/PARSEL	669/170

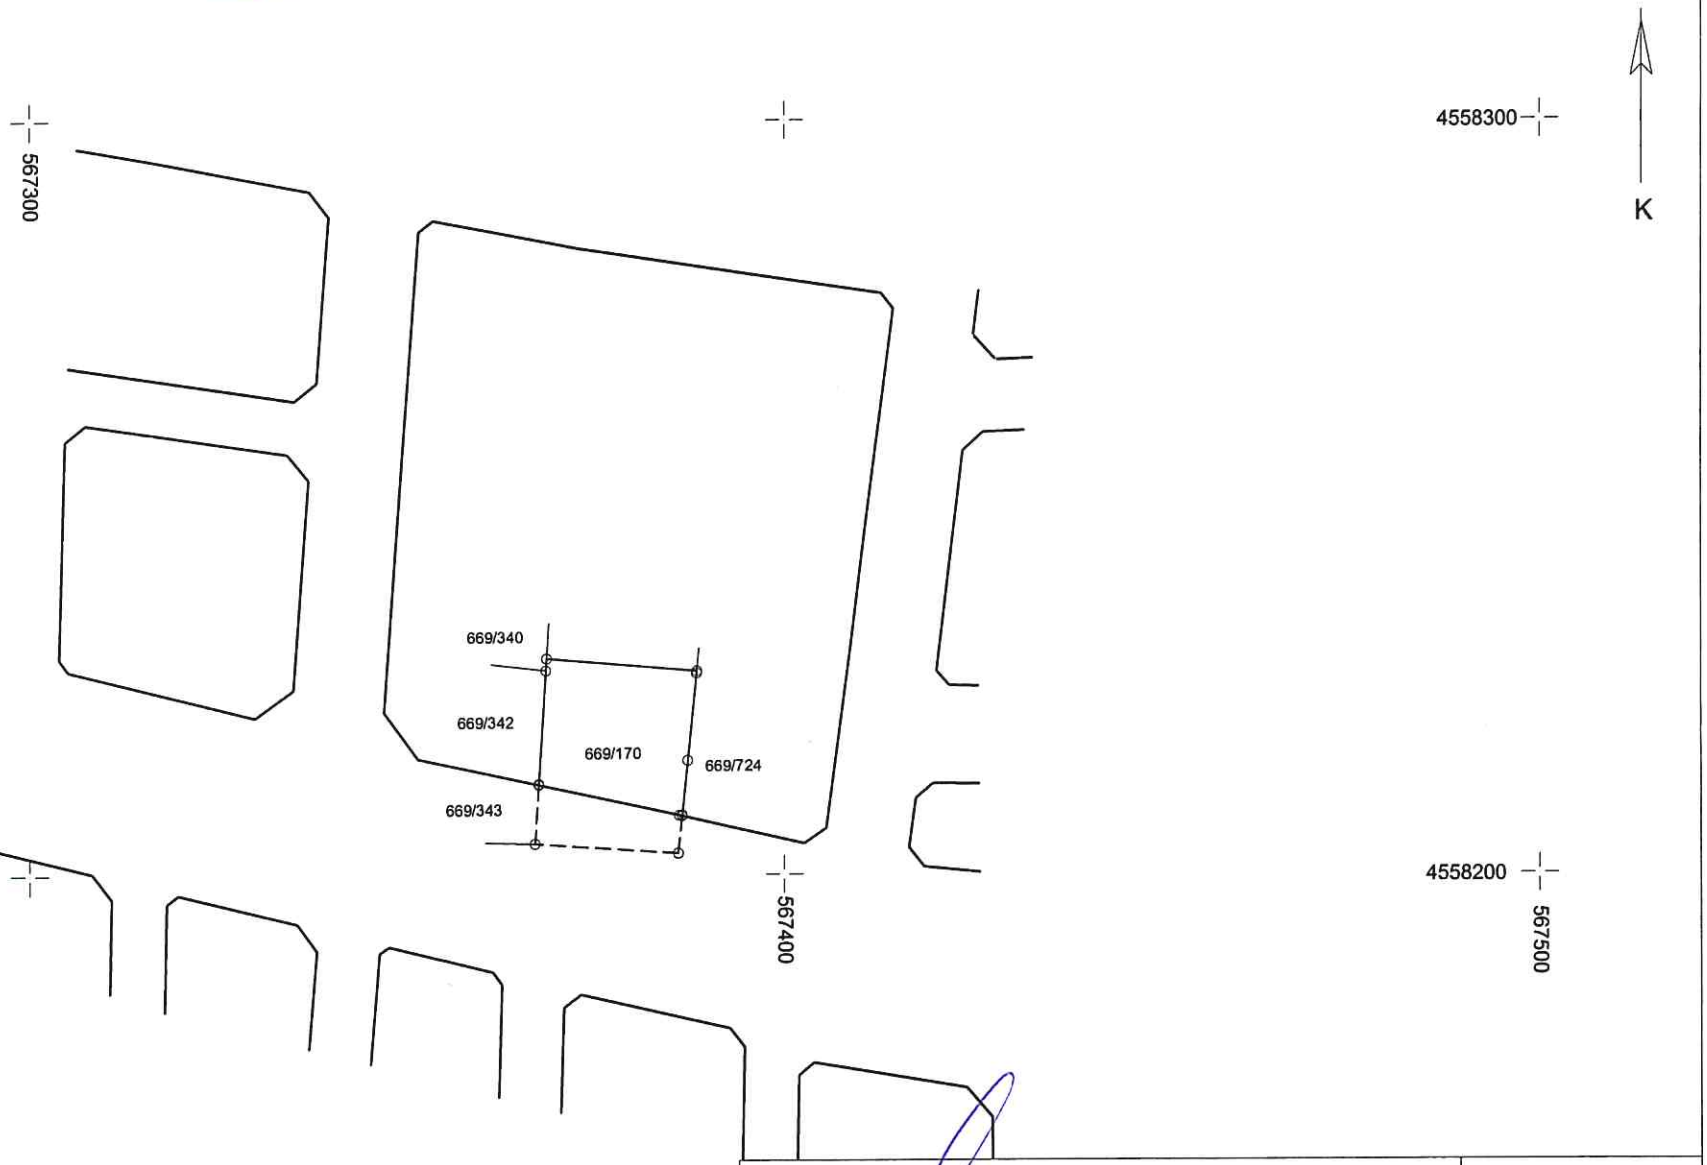

	BELEDİYE			KADASTRO MÜD.
	DÜZENLEYEN	KONTROL	ONAYLAYAN	ONAYLAYAN	KONTROL EDEN
ADI SOYADI	Ulaş ÇALCALI	Betül ÇONKUROĞLU	Caner ORUÇ	Dilşad ERGİN	
TARİH					
İMZA	Tekirdağ Büyükşehir Belediyesi	Harita Mühendisi Tekirdağ Büyükşehir Belediyesi	Harita Şube Müdür V. Tekirdağ Büyükşehir Belediyesi	İmar ve Şehircilik Daire Başkanı	