



GAZDAŞ TARKYA BÖLGEŞİ DOĐAL GAZ DAĐITIM AŞ.  
TEKİRDAĐ İŞLETME MÜDÜRLÜĐÜ  
MEVCUT VE PLANLANAN ALTYAPI / ÜSTYAPI TESİSLERİ

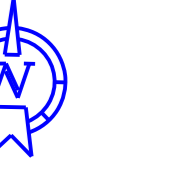

1 / 1000

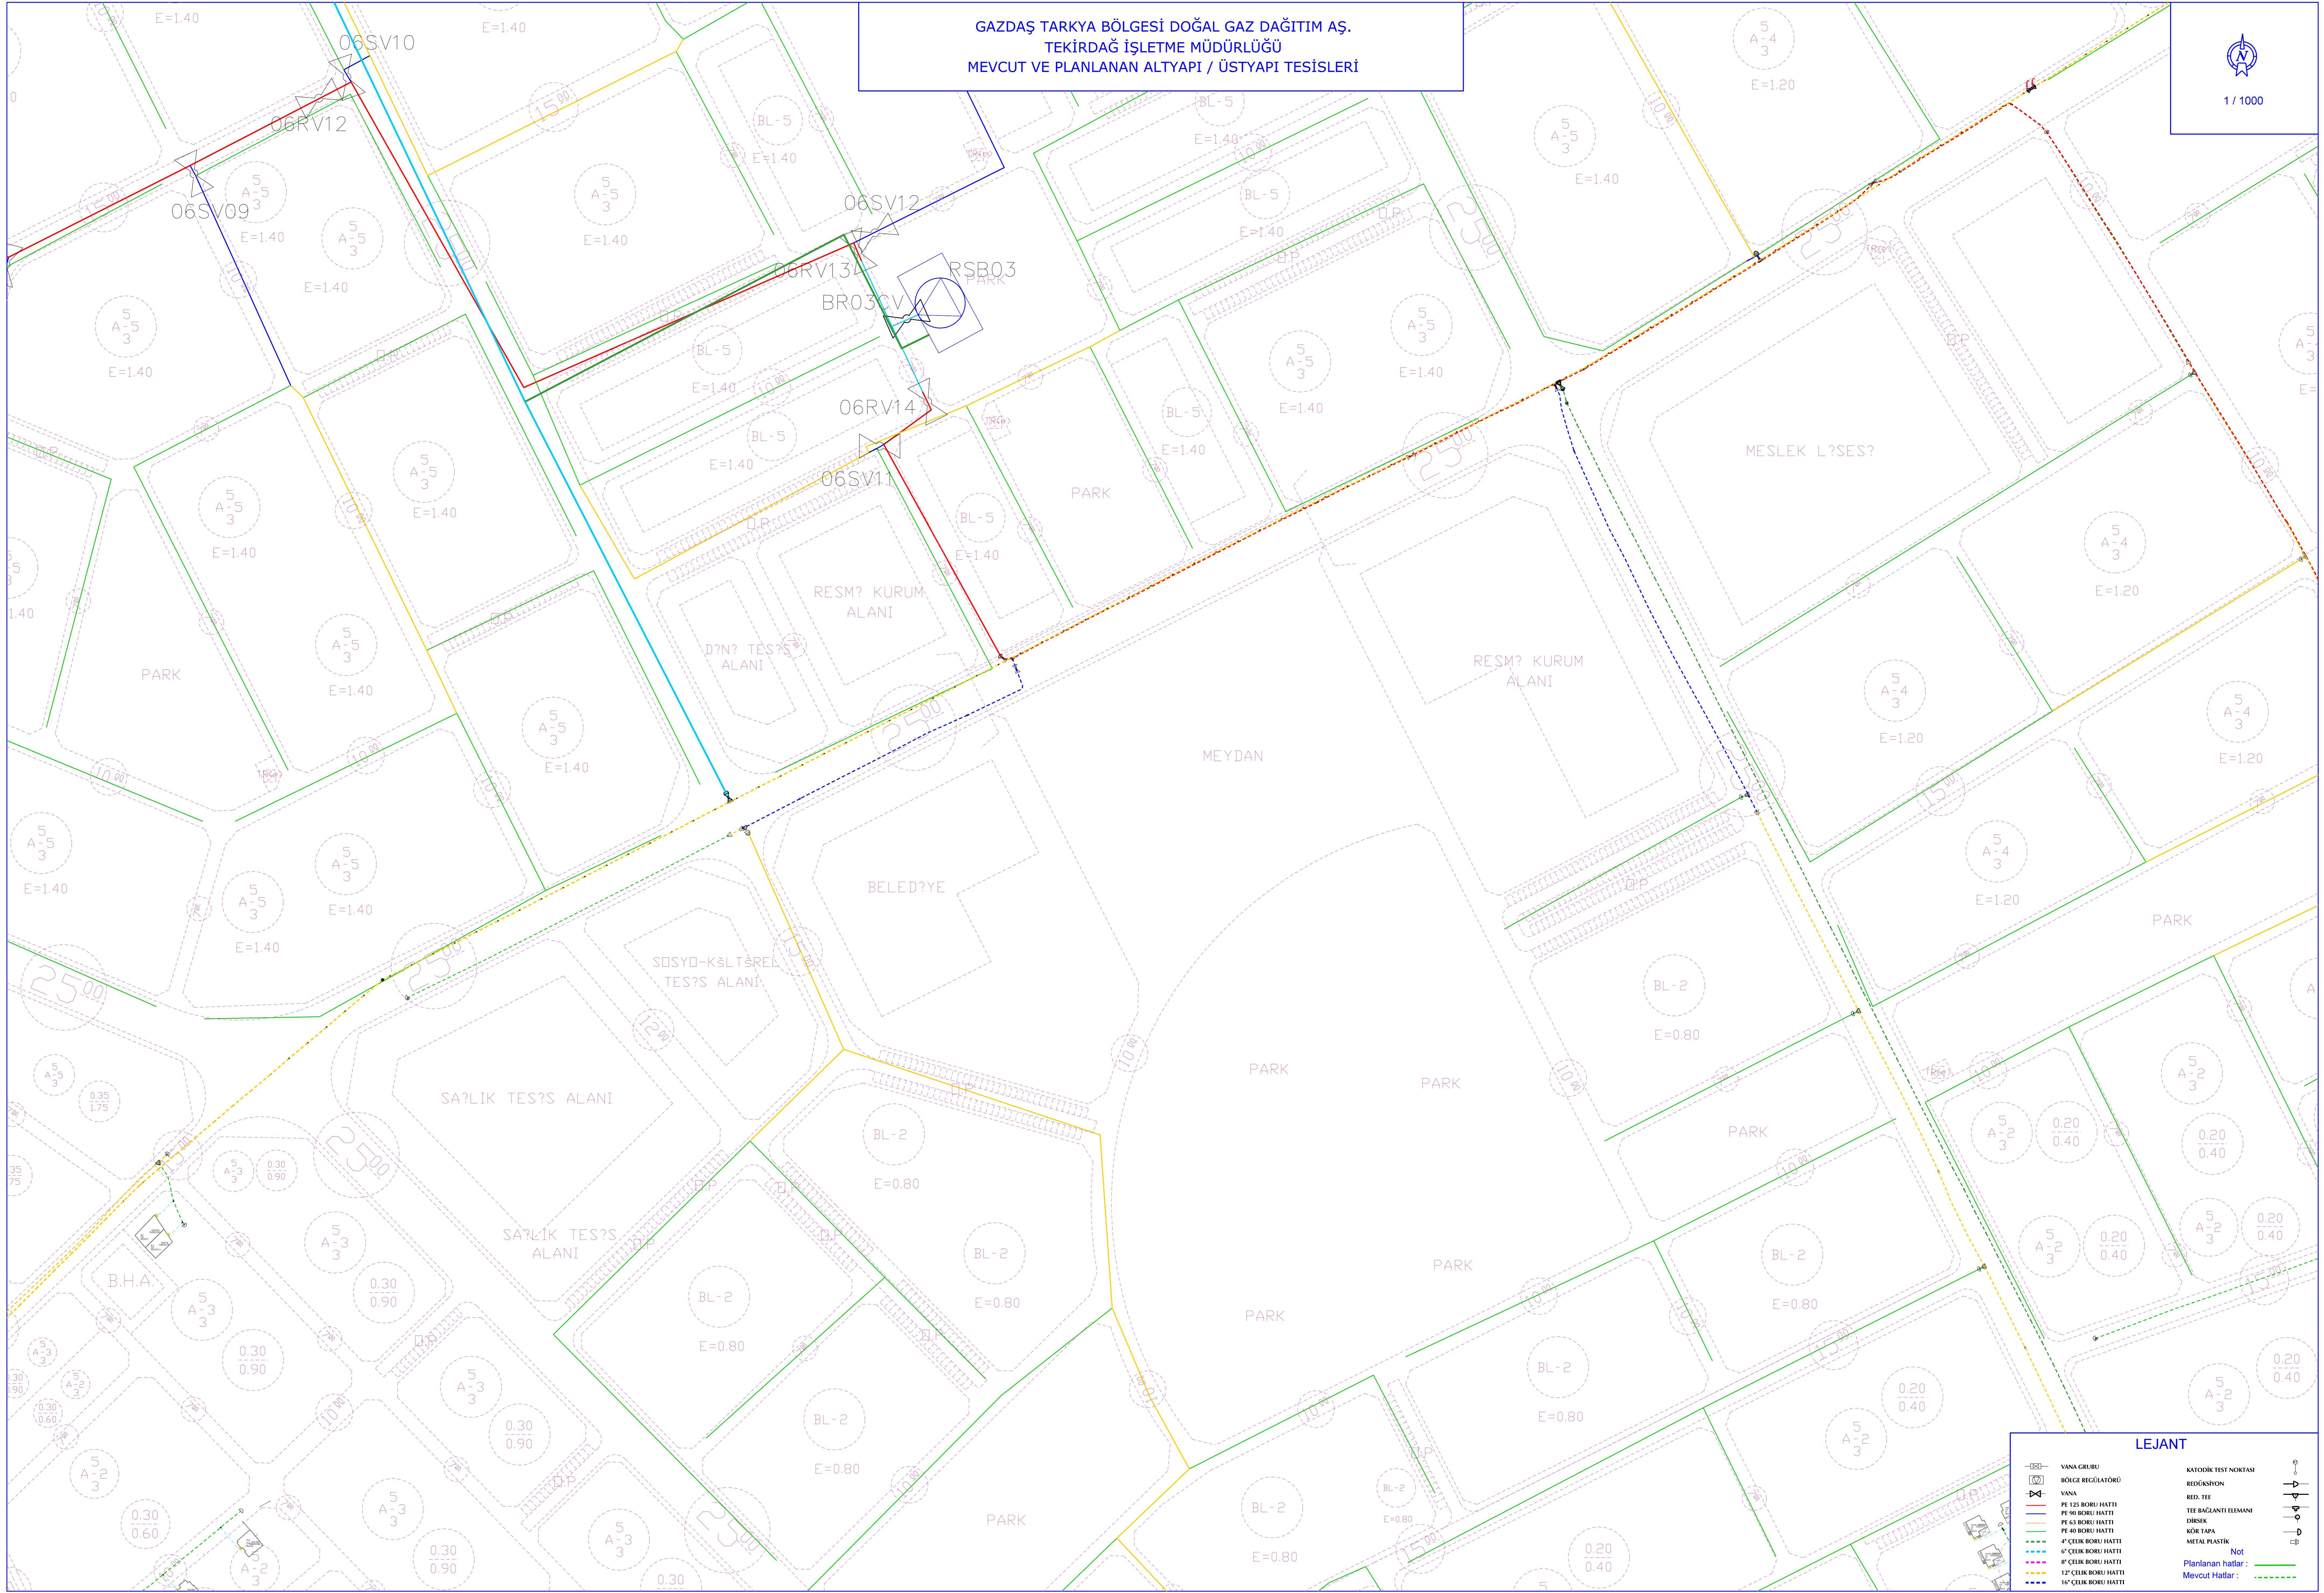

LEJANT	
	VANA GRUBU
	BOĞGE REGÜLATÖRÜ
	VANA
	PE 125 BORU HATTI
	PE 90 BORU HATTI
	PE 63 BORU HATTI
	PE 40 BORU HATTI
	4" ÇELİK BORU HATTI
	6" ÇELİK BORU HATTI
	8" ÇELİK BORU HATTI
	12" ÇELİK BORU HATTI
	16" ÇELİK BORU HATTI
	KATODİK TEST NOKTASI
	REDÜKSİYON
	RED. TİC.
	TİC BAĞLANTI ELEMANI
	DİŞEK
	KÖR TAPA
	METAL PLASTİK
	Not
	Planlanan hatlar:
	Mevcut Hatlar: